फटाका विक्रीसाठी स्टॉल्स भाडयाने देणेबाबत जाहीरात

"पुणे महानगरपालिकेच्या मालकीच्या रिकाम्या जागा तसेच वर्तक बाग येथील जागा या ठिकाणी फटाका स्टॉल्ससाठी रिकामी जागा भाडयाने देणेचे पुणे महानगरपालिकेचे नियोजन आहे. सदरची प्रक्रिया ऑनलाईन लिलाव पद्धतीने पार पाडण्यात येणार असून त्यासाठीच्या उपलब्ध जागांची माहिती, अटी, शर्ती व इतर तपशील पुणे महानगरपालिकेच्या pmc.gov.in या संकेतस्थळावर उपलब्ध आहे. इच्छुकांना सदर संकेतस्थळावर दिलेल्या सुचनांनुसार सदरचे लिलाव पद्धतीत भाग घेता येईल."

सदरचे जाहीर निवेदन दि. 08/१०/२०२६ रोजीचे दैनिक सकाळ व दैनिक महाराष्ट्र टाईम्स या वर्तमानपत्रात प्रसिद्ध करण्यात आलेली आहे. त्यानुसार पुणे महानगरपालिकेच्या संकेतस्थळावर जागांची माहिती, अटी, शर्ती व इतर तपशील ची माहिती पुढीलप्रमाणे आहे. तसेच या संकेतस्थळावर दिलेल्या URL लिंकनुसार आपणांस अनामत रक्कम तसेच भाडयाची रक्कम पुणे मनपाचे कोषागारात जमा करता येईल.

अर्ज स्विकृती कार्यालयाचे नाव :- मा. उप आयुक्त, मालमत्ता व्यवस्थापन कार्यालय
जुनी प्रशासकीय इमारत, दुसरा मजला, शिवाजी नगर पुणे ०५

अ.क्र	गुप	लॉट नं	पुणे मनपा फटाका स्टॉल नियोजितत स्टॉल जागा	नियोजित त स्टॉल संख्या	निर्धारित एकवट भाडे रक्कम दि. २९/१०/२०२६ ते दि. ११/११/२०२६ प्रति स्टॉल + GST १८% (वरील दिनांकामध्ये अंशत: बदल होऊ शकतो)	अनामत रक्कम प्रति स्टॉल	सफाई शुल्क प्रति स्टॉल
१	A		कसबा–विश्रामबागवाडा क्षेत्रीय कार्यालय अंतर्गत शनिवार पेठ वर्तक उद्यान लगत नदीपात्र येथील जागा	४०	₹३४,०६८/- + GST १८%	₹५०,०००/-	₹१,०००/-
२	B		कोंढवा–येवलेवाडी क्षेत्रीय कार्यालय अंतर्गत कोंढवा खुर्द स.नं.४ पार्क आरक्षणापैकी जागा (फायर स्टेशनच्या मागील)	९	₹१५,९७२/- + GST १८%	₹३०,०००/-	₹१,०००/-
३	C		हडपसर – मुंढवा क्षेत्रीय कार्यालय अंतर्गत हडपसर स.नं. १५७, १५८, १६१ येथील हायस्कूल आरक्षित जागा सी.टी.एस १६५६	२५	₹१५,९७२/- + GST १८%	₹३०,०००/-	₹१,०००/-
४	D		येरवडा–कळस धानोरी क्षेत्रीय कार्यालय अंतर्गत येरवडा धानोरी स.नं. १६/३ ॲमेनिटी स्पेस जागा	८	₹१५,९७२/- + GST १८%	₹३०,०००/-	₹१,०००/-
५	E		धनकवडी–सहकारनगर क्षेत्रीय कार्यालय अंतर्गत पर्वती स.नं. ९३ सह्यांद्री मैदान लक्ष्मीनगर	५	₹१५,९७२/- + GST १८%	₹३०,०००/-	₹१,०००/-

अ.क्र	गुप	लॉट नं	पुणे मनपा फटाका स्टॉल नियोजितत स्टॉल जागा	नियोजितत स्टॉल संख्या	निर्धारित एकवट भाडे रक्कम दि. २९/१०/२०२६ ते दि. ११/११/२०२६ प्रति स्टॉल + GST १८% (वरील दिनांकामध्ये अंशत: बदल होऊ शकतो)	अनामत रक्कम प्रति स्टॉल	सफाई शुल्क प्रति स्टॉल
६	F		धनकवडी–सहकारनगर क्षेत्रीय कार्यालय अंतर्गत कात्रज स.नं. ७३/७४ प्रायमरी स्कूल आरक्षित २८०० चौ. मी. जागा	१७	₹१५,९७२/- + GST १८%	₹३०,०००/-	₹१,०००/-
७	G		सिंहगड रोड क्षेत्रीय कार्यालय अंतर्गत धायरी स.नं. १४४/४, यशवंत विहार सोसायटी, धायरी, ॲमेनिटी स्पेस ९४५ चौ. मी.	५	₹१५,९७२/- + GST १८%	₹३०,०००/-	₹१,०००/-
८	H		नगररोड – वडगाव शेरी क्षेत्रीय कार्यालय अंतर्गत खराडी स.नं. १२ (सदर जागा क्रीडा विभागाच्या ताब्यात असल्याने क्रीडा विभागाच्या अभिप्रायास अधीन राहून जागा देण्यात येईल.)	४०	₹१५,९७२/- + GST १८%	₹३०,०००/-	₹१,०००/-
९	I		औंध – बाणेर क्षेत्रीय कार्यालय अंतर्गत बालेवाडी स.नं. १७ येथील जागा	१०	₹१५,९७२/- + GST १८%	₹३०,०००/-	₹१,०००/-
१०	J		हडपसर मुंढवा क्षेत्रीय कार्यालय अंतर्गत हडपसर स.नं. १३७ मोहन धारिया उद्यान समोर, सीजन मॉलजवळ	५	₹१५,९७२/- + GST १८%	₹३०,०००/-	₹१,०००/-
११	K		वारजे कर्वेनगर क्षेत्रीय कार्यालय अंतर्गत स.नं. १११/१, मुंबई-पुणे हायवे सर्विस रोड लगत RMD कॉलेज शेजारी	२०	₹१५,९७२/- + GST १८%	₹३०,०००/-	₹१,०००/-
एकूण नियोजित स्टॉल संख्या १८४							

अर्ज स्विकृती कार्यालयाचे नाव :- मा. उप आयुक्त, मालमत्ता व्यवस्थापन कार्यालय
जुनी प्रशासकीय इमारत, दुसरा मजला, शिवाजी नगर पुणे ०५

अर्ज स्विकृती कालावधी :- दि ०८/१०/२०२६ ते दि १३/१०/२०२६ चे सायंकाळी ४.०० वाजेपर्यंत
मुदतबाह्य (दिलेल्या मुदतीनंतर) आलेले अर्ज कोणत्याही परिस्थितीमध्ये स्वीकारले जाणार नाही कृपया याची नोंद घ्यावी.

टीप -
यशस्वीरित्या सर्वाधिक बोली द्वारे फटाका स्टॉल्स प्राप्त करणाऱ्या स्टॉल धारकाने दि. २४/१०/२०२६ पर्यंत प्राप्त स्टॉल ची सर्वाधिक बोली भाडे रक्कम + GST रक्कम + सफाई शुल्क रक्कम पुणे मनपा कोषागारात भरून त्या बाबतची प्रत व सोबत ५००/- चे हमीपत्र (इतर आवश्यक कागदपत्रांसह) जमा करणे बंधनकारक आहे त्या नंतर जमा रकमेच्या रुजुवाती अंती सर्व यशस्वी फटाका स्टॉल धारकाने दि. २४/१०/२०२६ पर्यंत परवाना घेणे बंधनकारक आहे. तद्रंतर कोणासही परवाना आदा करण्यात येणार नाही. यानुसार पुढील योग्य ती कार्यवाही अटी व शर्ती नुसार व मान्यतेनुसार करण्यात येणार आहे याची कृपया नोंद घ्यावी.

छापील अर्जाचा नमुना :- pmc.gov.in या संकेतस्थळावर उपलब्ध आहे तसेच याची एक प्रत अर्ज स्विकृती कार्यालयामध्ये उपलब्ध करून देण्यात आलेली आहे.

अटी व शर्ती:

1. मालमत्ता व व्यवस्थापन विभागार्मार्फत फटाका विक्री स्टॉलकरीता पोलीस विभाग, अग्निशमन विभाग व परवाना व आकाशचिन्ह विभागाच्या अभिप्रायानुसार फटाका विक्री व्यवसायिकांना ऑनलाईन लिलाव पद्धती राबवून लिलावात सर्वाधिक बोली धारकाने स्टॉलकरीता लावलेली बोली रक्कम १८% जी एस टी रक्कम सफाई शुल्क पुणे मनपा मध्ये जमा केलेची खातरजमा अंती परवाना धारक फटाका स्टॉल विकेते यांना पुणे मनपा मालकीची जागा उपलब्ध करून द्यावयाची आहे.

2. मालमत्ता व व्यवस्थापन विभागाकडील छापील अर्जासोबत (छायांकित प्रत), जमा रक्कमेचे चलन, पॅन कार्ड, आधार कार्ड स्कॅन करून जोडावे (स्वयं साक्षांकित) व्यवसायाच्या दृष्टीने आवश्यक ते परवाने घेण्याची जबाबदारी संबंधीत बोलीधारकाची राहील.

3. वर्तक उद्यान, शनिवार पेठ येथील फटका स्टॉलसाठी अनामत र.रू. 50,000/- असेल उर्वरित स्टॉलकरीता उपरोक्त तक्त्यातील पुणे मनपाच्या मालकीच्या रिकाम्या जागांसाठी अनामत र.रू. 30,000/- पुणे म.न.पा. कोषागारात इच्छुक स्टॉलकरिता मागणी अर्ज जमा करतेवेळी भरून घेणेत येईल (अनामत रक्कम जमा केलेल्या व खातरजमा केले अंती पात्र झालेल्या अर्जदारांनाच ऑनलाईन लिलाव प्रक्रियेत भाग घेता येणार आहे)

4. यशस्वी गाळेधारकाने विनाविलंब पुणे मनपाने जाहीर केलेल्या दिनांकापूर्वी विहीत भाडे पुणे म.न.पा. कोषागारात जमा करणे आवश्यक आहे. त्यानंतर आवश्यक अटी व शर्तीची पुर्तता व आवश्यक ते सर्व शुल्क पुणे मनपा कोषागारात जमा केले नंतर त्या जमा रकमेचे खातरजमा अंती संबंधीतांना स्टॉल उभारणीसाठी वाटप पत्र देण्यात येईल. त्या अनुषंगाने १५' x १०' मापाचे पुणे मनपा मालकीची मोकळी जागा ताब्यात देण्यात येईल.

5. परवाना धारक स्टॉलधारकाने १५' x १०' जागेपेक्षा जास्त जागेचा वापर केल्यास त्यांची त्या स्टॉल करिता जमा अनामत रक्कम जप्त करण्यात येईल.

6. पुणे म.न.पा. कडून फक्त मोकळी जागा उपलब्ध करून देण्यात येईल. स्टॉल चे तात्पुरत्या स्वरूपाचे सुरक्षित बांधकाम पात्र गाळेधारकाने स्वखर्चाने करावयाचे आहे व कालावधी संपल्यानंतर काढून घ्यावयाचे आहे.

7. आपत्ती व्यवस्थापन अधिनियम 2005 मधील नियमावली लागू राहील.

8. साथ प्रतिबंधक अधिनियम 1897 मधील नियमावली व वेळोवेळी मे. शासनाने निर्गमित केलेले ओदश लागू असतील.

9. मे. महाराष्ट्र शासन यांचेकडील वेळोवेळी जारी केलेल्या अधिसुचना लागू राहील.

10. फटाका विक्रीची वेळ मे. शासनाने व पुणे महानगरपालिकेने वेळोवेळी जारी केलेल्या आदेशानुसार असेल.

11. परवानगी पत्रासोबत अग्निशमन विभागाकडील ना-हरकत पत्र, पोलीस उप आयुक्त, वाहतूक शाखा यांचेकडील ना-हरकत पत्र (वर्तक बागेसाठी) आणि पोलीस उप आयुक्त परिमंडळ क्र. 1 यांचेकडील ना-हरकत पत्रे जोडली आहेत. सदर ना-हरकत पत्रामधील सर्व अटी व शर्ती गाळेधारकांवर बंधनकारक राहतील.

12. यशस्वी गाळेधारकांनी विहीत नमुन्यांतील हमीपत्र र.रू. 500/- च्या स्टॅम्प पेपरवर नोटराईज्ड करू देणे आवश्यक आहे.

13. नागरिकांनी फटाके घेण्यासाठी सुरक्षित अंतरे ठेवणेकरीता स्टॉल धारकांनी बांबूचे रेलिंग, बॅरेकेटींग करणे आवश्यक राहील.

14. अग्निशमन विभाग यांचेकडील अटी शर्तीची पुर्तता करणेकरीता नजीक असलेल्या अग्निशमन केंद्र प्रमुखास जागा दाखवून त्यांचे सुचनेनुसार अग्निशमन यंत्रणा बसविणे आवश्यक आहे. अशा ठिकाणां कोणताही अपघात, हानी व दुखापत झाल्यास तसेच शेजारील इमारतीस अगर मालमत्तेस धोका पोहोचल्यास त्याची सर्व जबाबदारी गाळेधारकाची राहील. याबाबत पुणे मनपास कोणतीही तोषीस असणार नाही.

15. गाळे उभारण्यात आलेल्या परिसराची स्वच्छता करणेची/राखणेची जबाबदारी सर्व गाळेधारकांची राहील. संबंधीत आरोग्य निरीक्षकास अस्वच्छता आढळल्यास दंडात्मक कारवाई करून अनामत रकमेमधून सदर दंडाची रक्कम वजा करून घेण्यात येईल.

16. स्टॉल विक्रीची मुदत संपल्यानंतर 2 दिवसाचे आंत स्वखर्चाने सदरचे तात्पुरत्या स्वरूपातील गाळ्याचे बांधकाम जागेवरून ताबडतोब हटवून जागा स्वच्छ करून रिकामी करून देणे. तसेच सदरच्या जागेचे कोणतेही नुकसान झालेले नाही याची खात्री गाळेधारकाने करून देणे आवश्यक राहील.

17. परवानगी दिलेल्या जागेची पुणे महानगरपालिकेस जरूरी भासल्यास अथवा त्या जागेबाबत वाद विवाद निर्माण झाल्यास सदर देण्यात आलेली अधिकृत परवानगी 24 तासाची पुर्वसुचना देवून रद्द करण्याचा महानगरपालिकेस हक्क राहील.

18. फटाका विक्रीच्या दोन गाळयांमध्ये 3 मी. अंतर असले पाहीजे. असे स्टॉल हे मुख्य रस्त्यापासून अथवा अन्य आस्थापनांपासून किमान 10 मी. दूर अंतरावर असणे आवश्यक आहे.

19. सदर फटाका विक्री स्टॉल हा अज्वलनशील साहित्यापासून तयार केलेल्या शेडमध्ये असावा. अनधिकृत व्यक्तीसाठी प्रवेश निषिद्ध असेल अशा पद्धतीने सर्व बाजुने बंदीस्त असावा.

20. स्टॉल हे एकमेकांकडे तोंड करून उभारले जाऊ नयेत.

21. अशा स्टॉल मध्ये वा दोन स्टॉल मधील सुरक्षित अंतरामध्ये तेलाचे, गॅसचे किंवा उघड्या वातींचेदिवे लावू नयेत. विद्युत दिव्यांचा वापर करताना असे दिवे हे भिंतीवर किंवा छतास फिक्स करून लावण्यात यावेत. तसेच त्यासाठीचे वायरिंग हे बंदीस्त पाईपमधून असावे. विद्युत प्रवाह चालू अथवा बंद करणेसाठी स्टॉल च्या भिंतीवर स्वीच फिक्स केलेला असावा, तसेच एकाच लाईनमधील सर्व स्टॉल चा मुख्य स्वीच स्वतंत्रपणे असावा.

22. स्टॉल पासून 50 मी. अंतरामध्ये कोणत्याही प्रकारच्या फटाका किंवा शोभेच्या दारूची चाचणी करू नये.

23. यशस्वी गाळेधारकाने बोली रक्कम मुदतीत न भरल्यास संबंधीत गाळेधारकांची अनामत रक्कम जप्त करण्यात येईल व नव्याने प्रक्रिया राबविण्यात येईल.

24. एका ठिकाणी एका व्यक्तीस एकाच गाळयाचे वाटप करणेत येईल.

25. मालमत्ता व व्यवस्थापन विभाग यांचेशी संपर्क साधण्यासाठीची यादी परवाना पत्रासोबत देण्यात येईल. तसेच ऑफलाईन पद्धतीने अनामत रक्कम जमा करणेसाठी पुणे महानगरपालिकेची मनपा मुख्य इमारतीमधील मालमत्ता व व्यवस्थापन विभाग येथे तजवीज करण्यात आली आहे.

26. फटाका स्टॉलसाठी भाडेतत्त्वावर उपलब्ध करून देण्यात येणाऱ्या जागेकरिता या पूर्वी मा. महापालिका आयुक्त यांच्या प्राप्त मान्यतेमधील सर्व धोरणात्मक बाबी या प्रक्रियेचा व परवाना अटी व शर्तीचा भाग असल्याने या सर्व बाबी फटाका स्टॉलसाठी भाडेतत्त्वावर घेणाऱ्या सर्व स्टॉल धारकांवर बंधनकारक असतील.

27. फटाका स्टॉल भाडेतत्वार देण्याच्या जाहीरातीच्या दिनांकापासून ते परवाना प्राप्त होईपर्यंत फटाका स्टॉलधारकांमार्फत जागेवर स्टॉल बांधणे सुरू केल्यास त्यांच्यावर त्वरीत अतिक्रमण विभागामार्फत स्टॉल चे अतिक्रमण काढणेची कार्यवाही करणेत येणार आहे व अशा स्टॉलधारकांना ऑनलाईन लिलाव प्रक्रियेत सहभागी होता येणार नाही (अशा स्टॉल धारकास बंदी असणार आहे.) यशस्वीरित्या सर्वाधिक बोली द्वारे फटाका स्टॉल्स प्राप्त करणाऱ्या परंतु दि. २४/१०/२०२६ पर्यंत पुणे मनपा कडे भाडे रक्कम जमा करून परवाना घेणे बंधनकारक आहे असे न केल्यास भाडे रक्कम पुणे मनपा कडे जमा न करणाऱ्या स्टॉलधारकांन मार्फत लावण्यात आलेली बोली रक्कम व त्या स्टॉल्स चा परवाना रद्द समजण्यात येईल व असे स्टॉल्स पुन्हा फेर लिलावामध्ये नव्याने बोली करिता उपलब्ध करून देण्यात येतील याची कृपया नोंद घ्यावी

28. परवाना प्राप्त होणेपुर्वी जागेवर फटाका स्टॉल ची बांधणी केल्याचे निदर्शनास आल्यास अशा स्टॉलवर अतिक्रमण विभागामार्फत त्वरीत अतिक्रमण काढणेची कारवाई करण्यात येणार आहे, असे झाल्यास अशा स्टॉलची बोली रद्द करून लिलाव प्रक्रियेत सहभागी होण्यास बंदी घालण्यात आल्याने त्यांची जमा अनामत रक्कम जप्त करण्यात येणार असून, असे स्टॉल फेरलिलावामध्ये नव्याने बोली प्राप्त हाणेकरीता उपलब्ध करून देण्यात येईल याची कृपया नोंद घ्यावी. सदरचे आदेश सर्व जागा भाडेतत्वावर घेण्यात येणाऱ्या स्टॉल धाकारांवर बंधनकारक आहे.

29. मागील आर्थीक वर्षातील प्राप्त अनुभव पाहता वर्तक उद्यान येथील स्टॉल करीता ऑनलाइन प्रक्रियेमध्ये सहभागी झालेल्या अर्जदार यांना यापुढे कोणताही अनुचित प्रकियेचा अवलंब न करता पारदर्शक प्रकियेद्वारे सहभाग घेणेबाबत सक्त ताकिद देण्यात येत असून यापुढील काळात असे प्रकार निदर्शनास आल्यास अशा अर्जदारांवर योग्य ती कायदेशीर कारवाई करणेत येणार आहे याची कृपया नोंद घ्यावी.

30. सन २०२६ च्या स्टॉल भाडेतत्वावर देण्याच्या प्रक्रियेमध्ये यापूर्वी मागील 3 वर्षात पुणे मनपाचे नियमांचे भंग केलेल्या स्टॉल धारकांना सहभागी होणेस बंदी घालणेत येत आहे.

31. फटाका स्टॉल मान्य नियमानुसार व जाहीरातीतील सर्व अटी शर्तींचे पालन करण्याच्या उद्देशाने 'फटाका स्टॉल मान्य नियमानुसार व जाहीरातीतील सर्व अटी शर्तींचे पालन करण्याची हमी मी देत असून पुणे मनपाच्या मालकीच्या जागेवर फटाका स्टॉल भाडे तत्वावर द्यावयाच्या नियमावलीतील १५ x १०' जागेपेक्षा जास्त जागेचा मी वापर केल्याचे निदर्शनास आल्यास अशा फटाका स्टॉल करीता भरलेली माझी अनामत रक्कम जप्त करणेस व सदर स्टॉल वर अतिक्रमण कारवाई करून निरस्त करणेस माझी कोणतीही हरकत असणार नाही व अशा स्टॉल ची भरलेली कोणतीही रक्कम मी पुणे मनपाकडे परत मिळण्याची मागणी करणार नाही व याबाबत कोणताही दबाब मी आणणार नाही, याची मी हमी देतो, असे केल्यास पुणे मनपार्मार्फत करण्यात येणाऱ्या कायदेशीर कारवाईस सर्वस्वी मी जबाबदार राहीन' याबाबतचे ५००/- रु चे हमीपत्र परवानाधारक फटाका स्टॉल विक्रेते यांनी जागेवर फटाका स्टॉल बांधणी करणेपुर्वी मालमत्ता व व्यवस्थापन विभाग, पुणे मनपा येथे कार्यालयीन वेळेत जमा करणे बंधनकारक आहे.

32. फटाका स्टॉल करीता देण्यात आलेल्या परवाना धारक यांनी परवान्यातील नियमात जागा वापर केल्याने अनामत रक्कम परत करणेस हरकत नसलेबाबतचा संबंधित क्षेत्रीय कार्यालयार्मार्फत ना हरकत प्रमाणपत्र प्राप्त करून घेऊन अनामत रक्कम परत मिळणे च्या अर्जासोबत मालमत्ता व्यवस्थापन विभागात जमा करणे बंधनकारक आहे त्यानंतर अनामत परत करणेची कार्यवाही करणेत येणार आहे.

33. सन २०२६-२७ मध्ये देखील फटाका स्टॉल फेरलिलाव व शिल्लक स्टॉल वाटप करीता यापुर्वी घेण्यात आलेल्या मा. महापालिका आयुक्त यांच्या प्राप्त मान्यतेनुसार ई लिलाव प्रक्रिया पार पडलेनंतर शिल्लक राहीलेल्या स्टॉलकरीता इच्छुक स्टॉल धारकांचे अर्ज खात्यास प्राप्त झाल्यास अशा अर्जदारास त्या भागातील सर्वाधिक बोली लावलेल्या स्टॉलच्या दराने स्टॉलचे वाटप करणेत येणार असून त्यानुसार वाटप पत्र देणेची कार्यवाही करणेत येणार आहे.

34. मनपाच्या क्षेत्रीय कार्यालयाचे पत्ते www.pmc.gov.in या संकेतस्थळावर उपलब्ध आहेत.

35. अनामत रक्कम ऑफलाईन जमा करणेसाठी कर्मचाऱ्यांचे नाव व संपर्क क्रमांक:

- श्रीमती अस्मिता कुलकर्णी – ९८२३०१९११६, शोभना शिंदे – ८०८७५८७८९८
- रचना बोराटे – ९८२२९११५९४, रवींद्र नानगुडे – ७२१८०२७९९७
- प्रणव पाटोळे – ९०४९८२००५२

36. अनामत रकमेचे चलन ऑफलाईन पद्धतीने देण्यात येईल. अनामत रक्कम जमा करणेकरीता दि. १३/१०/२६ रोजी दु. ४.०० वाजेपर्यंत अनामत रक्कम जमा करणे बंधनकारक राहील. तद्नंतर अर्ज स्वीकृत करण्यात येणार नाही.

37. लिलावाची कार्यवाही मे. शंकर रामचंद्र ब्रदर्स यांचे www.srauctioneers.co.in या संकेतस्थळावरून करणेत येईल दि. १५/१०/२०२६ आणि दि. १६/१०/२०२६ रोजी तक्ता 'अ' मधील मिळकतीवरील स्टॉल्ससाठी क्रमाक्रमाने ऑनलाईन लिलावाची कार्यवाही करण्यात येईल.

38. एकावेळी एकूण **६** स्टॉल्ससाठी लिलाव प्रक्रिया राबविण्यात येईल. यासाठी एकूण १५ मिनिटांचा कालावधी करण्यात येईल. सदरची प्रक्रिया दि. १५/१०/२०२६ आणि दि. १६/१०/२०२६ रोजी सकाळी ९.०० वाजता सुरु करण्यात येईल.

39. अटी, शर्ती व इतर कोणत्याही बाबीबाबत संदिग्धता आढळल्यास त्याबाबतचे अंतिम अधिकार मा. महापालिका आयुक्त यांना असतील. ऑनलाईन पद्धतीने लिलाव प्रक्रियेबाबतचा डेमो दाखविण्याची तारीख अलहिदा कळविण्यात येईल.

40.अधिक माहितीसाठी कृपया पुणे महानगरपालिकेच्या मालमत्ता व व्यवस्थापन विभागाशी संपर्क साधावा. विभागाची माहिती या संकेतस्थळावर उपलब्ध आहे

उप आयुक्त, मालमत्ता व व्यवस्थापन कार्यालय,

पुणे महानगरपालिका

पुणे महानगरपालिका
फटाका विक्री स्टॉलसाठी अर्जदारांनी भरावयाची माहिती

(सदर अर्जाची झेरोक्स प्रत काढून इच्छुक अर्जदार यांनी खाली नमूद कागदपत्रांसह सदरचा अर्ज जाहिराती मध्ये दिलेल्या कार्यालयात दि. ०८/१०/२०२६ ते दि. १३/१०/२०२६ पर्यंत साय. ४.०० वाजेपर्यंत अनामत रक्कम भरलेच्या पावतीसह जमा करावायचे आहे.)

अर्जदाराचे नाव	
पत्ता	
मोबाईल नंबर	
ई – मेल आयडी	
पॅन कार्ड नंबर	
आधार कार्ड नंबर	
स्टॉलचे मागणी ठिकाण	
अनामत रक्कम रू	
चलन क्रमांक	

स्वाक्षरी :-

दिनांक :-

पॅन कार्ड व आधार कार्ड झेरॉक्स प्रत देणे.

अर्ज स्वीकृती :-

-----------------दि. ०८/१०/२०२६ पासून ते दि. १३/१०/२०२६ रोजी दु. ४.०० वाजेपर्यंत (दि. ११/१०/२०२६ रविवार वगळता) अनामत रक्कम जमा करणे बंधनकारक राहील. तद्नंतर अर्ज स्वीकृत करण्यात येणार नाही.

अनामत रक्कम जमा करणे बाबत तपशील :- ऑफलाईन पद्धतीने अनामत रक्कम जमा करणेसाठी पुणे महानगरपालिकेची मनपा मुख्य इमारतीमधील मालमत्ता व व्यवस्थापन विभाग येथे तजवीज करण्यात आली आहे.

अर्ज स्विकृती कार्यालयाचे नाव-

मा. उप आयुक्त, मालमत्ता व्यवस्थापन कार्यालय जुनी प्रशासकीय इमारत, दुसरा मजला, शिवाजी नगर पुणे ०५

अनामत रक्कम भरणेबाबतची माहिती -

अनामत रक्कम ऑनलाईन / ऑफलाईन जमा करणेसाठी कर्मचाऱ्यांचे नाव व संपर्क क्रमांक

१. श्रीमती अस्मिता कुलकर्णी मो क्र. ९८२३०१९११६

२. श्रीमती रचना बोराटे मो क्र. ९८२२९११५९४

३. श्री प्रणव पाटोळे मो क्र. ९०४९८२००५२

४. श्रीमती शोभना शिंदे मो क्र. ८०८७५८७८९८

५. श्री रवींद्रनानगुडे मो क्र. ७२१८०२७९९७

E AUCTION ADMINISTERED BY	UNDER INSTRUCTIONS FROM
SHANKAR RAMCHANDRA AUCTIONEERS, 128,MAHATMA GANDHI ROAD PUNE CAMP-411001	THE COMMISSIONER PUNE MUNICIPAL CORPORATION , PUNE ESTATE AND MANAGEMENT DEPARTMENT

E-auction on 15/10/2026 From 09.00 A.M.

NO BID & REJECTED LOTS IF ANY E AUTCION WILL BE CONDUCTED ON 17/10/2026

Website : www.srauctioneers.co.in

Important note for participating in E-auction

1.	All bidders will have to register with Shankar Ramchandra Auctioneers Pune by downloading the agreements, registration forms etc from the auctioneers site & submit with the signature & seal & following documents – A] Pan Card [B] AADHAR CARD
2.	Bidding is on UOM Basis. Taxes and Duties applicable will be charged extra on the bidded rates as mentioned below in the lot details.
3.	The bidders are required to register their highest bid during extension period to avoid last second's rush in bidding.
4.	**IMPORTANT :** IT IS SOLE RESPONCIBALITY OF THE HIGHEST BIDDER THAT HE WILL NOT BID FOR OTHER STALLS IF HE IS HIGHEST BIDDER IN 1 STALL., HE WILL NOT BID IN THE REMAING E AUCTION FOR OTHER STALLS, IF THE HIGHEST BIDDERS BIDS AGAIN AND HE IS HIGHEST BIDDERS IN 2ND STALL, APPROPRIATE ACTION WILL BE TAKEN BY THE PMC AUTHORITY..
5.	MINUTE BREAK AFTER CLOSURE OF EACH AUCTION .

Last Date of Form and Deposite submission - 13/10/2026 on or before 4.00 PM
Last Date of Rent Amount Submisstion and Parwana Collection - 24/10/2026 Till 4.00 PM

Contact Details

PMC	Mrs. Vijaya Rathod – 9689931515 / Mrs. shobhana Shinde – 8087587898/ Mr. Pranav patole- 9049820052/ Mrs. Asmita Kukarni – 9823019116 / Mr. Ravindra Nangude- 7218027997/ Mrs. Rachana borate - 9822911594
SRA	SRA office – 8956132120 / 8956134702 / 8956132123 / 8956132124

भाडेतत्वावर फटाके स्टॉल खालीलप्रमाणे

A	कसबा-विश्रामबागवाडा क्षेत्रिय कार्यालय अंतर्गत शनिवार पेठ वर्तक उद्याना लगत नदीपात्र येथील जागा - एकूण स्टॉल संख्या - ४०
B	कोंढवा-येवलेवाडी क्षेत्रिय कार्यालय अंतर्गत कोंढवा खुर्द स. नं. ४ पार्क आरक्षणापैकी जागा (फायर स्टेशनच्या मागील)- एकूण स्टॉल संख्या - ९
C	हडपसर-मुंढवा क्षेत्रिय कार्यालय अंतर्गत हडपसर स. नं. १५७, १५८, १६१ येथील हायस्कुल आरक्षित जागा सी. टी. एस १६५६ -एकूण स्टॉल संख्या - २५
D	येरवडा-कळस-धानोरी क्षेत्रिय कार्यालय अंतर्गत धानोरी स. नं. १६/३ अ अँमिनिटी स्पेस जागा - एकूण स्टॉल संख्या - ८
E	धनकवडी-सहकारनगर क्षेत्रीय कार्यालय अंतर्गत पर्वती स. नं. ९३, सह्याद्री मैदान, लक्ष्मीनगर - एकूण स्टॉल संख्या - ५
F	धनकवडी-सहकारनगर क्षेत्रीय कार्यालय अंतर्गत कात्रज स. नं. ७३/७४ ,प्रायमरी स्कुल आरक्षित २८०० चौ. मी.जागा - एकूण स्टॉल संख्या - १७
G	सिंहगड रोड क्षेत्रीय कार्यालय अंतर्गत धायरी स. नं. १४४/४, यशवंत विहार सोसायटी, धायरी अँमिनिटी स्पेस ९४५ चौ. मी - एकूण स्टॉल संख्या - ५
H	नगर रोड - वडगाव शेरी क्षेत्रीय कार्यालय अंतर्गत खराडी स. न. १२ (सदर जागा क्रीडा विभागाच्या ताब्यात असल्याने क्रीडा विभागाच्या अधीन राहून जागा देण्यात येईल) - एकूण स्टॉल संख्या - ४०
I	औंध-बाणेर क्षेत्रिय कार्यालय अंतर्गत बालेवाडी स. नं. १७ - एकूण स्टॉल संख्या - १०
J	हडपसर मुंढवा क्षेत्रिय कार्यालय अंतर्गत हडपसर स. नं. १३७ मोहन धारिया उद्याना समोर, सीजन मॉल जवळ - एकूण स्टॉल संख्या - ५
K	वारजे कर्वेनगर क्षेत्रिय कार्यालय अंतर्गत स. नं. १११/१,मुंबई पुणे हायवे सर्व्हिस रोड लागत RMD कॉलेज शेजारी-एकूण स्टॉल संख्या - २०

UNDER INSTRUCTIONS FROM
THE COMMISSIONER, PUNE MUNICIPAL CORPORATION, PUNE
ESTATE AND MANAGEMENT DEPARTMENT

E-AUCTION DATE :- 15/10/2026 FROM 09 AM If necessary On 17th -10-2026

If bid is received within last 3 minutes of the auction closer time, there will be auto extension of 3 minutes. These extensions will be 3 only. No extension after 3 extensions.

Lot No.	Description of Material	Approx Qty	Auction Time
1A	STALL NO. 1 - [KASBA-VISHRAMBAG WADA WARD OFFICE - VARTAK UDYAN, SHANIWAR PETH]	1 NO.	09:00 AM TO 09:15 AM
1B	STALL NO. 1 - [KONDHWA-YEWALEWADI WARD OFFICE - KONDHWA KHURD SR. NO. 4 - FIRE STATION BACKSIDE]	1 NO.	
1C	STALL NO. 1 - [HADAPSAR-MUNDHWA WARD OFFICE - HADAPSAR SR. NO. 157,158,161 AT HIGHSCHOOL CTS-1656]	1 NO.	
1D	STALL NO. 1 - [YERWADA-KALAS-DHANORI WARD OFFICE – DHANORI SR. NO. 16/3 A AMENITY SPACE]	1 NO.	
1E	STALL NO. 1 -[DHANKAWADI-SAHKARNAGAR WARD OFFICE-PARVATI SR. NO. 93 SAHYADRI MAIDAN, LAKSHMINAGAR]	1 NO.	
1G	STALL NO. 1 - [SINHAGAD ROAD WARD OFFICE – DHAYARI SR. NO. 144/4 YASHWANT VISHAR SOC. AMENITY SPACE]]	1 NO.	
2A	STALL NO. 2 - [KASBA-VISHRAMBAG WADA WARD OFFICE - VARTAK UDYAN, SHANIWAR PETH]	1 NO.	09:30 AM TO 09:45 AM
2B	STALL NO. 2 - [KONDHWA-YEWALEWADI WARD OFFICE - KONDHWA KHURD SR. NO. 4 - FIRE STATION BACKSIDE]	1 NO.	
2C	STALL NO. 2 - [HADAPSAR-MUNDHWA WARD OFFICE - HADAPSAR SR. NO. 157,158,161 AT HIGHSCHOOL CTS-1656]	1 NO.	
2D	STALL NO. 2 - [YERWADA-KALAS-DHANORI WARD OFFICE – DHANORI SR. NO. 16/3 A AMENITY SPACE]	1 NO.	
2E	STALL NO. 2 -[DHANKAWADI-SAHKARNAGAR WARD OFFICE-PARWATI SR. NO. 93 SAHYADRI MAIDAN,LAKSHMINAGAR]	1 NO.	
2G	STALL NO. 2 - [SINHAGAD ROAD WARD OFFICE – DHAYARI SR. NO. 144/4 YASHWANT VISHAR SOC. AMENITY SPACE]]	1 NO.	
3A	STALL NO. 3 - [KASBA-VISHRAMBAG WADA WARD OFFICE - VARTAK UDYAN, SHANIWAR PETH]	1 NO.	10:00 AM TO 10:15 AM
3B	STALL NO. 3 - [KONDHWA-YEWALEWADI WARD OFFICE - KONDHWA KHURD SR. NO. 4 - FIRE STATION BACKSIDE]	1 NO.	
3C	STALL NO. 3 - [HADAPSAR-MUNDHWA WARD OFFICE - HADAPSAR SR. NO. 157,158,161 AT HIGHSCHOOL CTS-1656]	1 NO.	
3D	STALL NO. 3 - [YERWADA-KALAS-DHANORI WARD OFFICE – DHANORI SR. NO. 16/3 A AMENITY SPACE]	1 NO.	
3E	STALL NO. 3 -[DHANKAWADI-SAHKARNAGAR WARD OFFICE-PARWATI SR. NO. 93 SAHYADRI MAIDAN,LAKSHMINAGAR]	1 NO.	
3G	STALL NO. 3 - [SINHAGAD ROAD WARD OFFICE – DHAYARI SR. NO. 144/4 YASHWANT VISHAR SOC. AMENITY SPACE]]	1 NO.	
4A	STALL NO. 4 - [KASBA-VISHRAMBAG WADA WARD OFFICE - VARTAK UDYAN, SHANIWAR PETH]	1 NO.	10:30 AM TO 10:45 AM
4B	STALL NO. 4 - [KONDHWA-YEWALEWADI WARD OFFICE - KONDHWA KHURD SR. NO. 4 - FIRE STATION BACKSIDE]	1 NO.	
4C	STALL NO. 4 - [HADAPSAR-MUNDHWA WARD OFFICE - HADAPSAR SR. NO. 157,158,161 AT HIGHSCHOOL CTS-1656]	1 NO.	
4D	STALL NO. 4 - [YERWADA-KALAS-DHANORI WARD OFFICE – DHANORI SR. NO. 16/3 A AMENITY SPACE]	1 NO.	
4E	STALL NO. 4 -[DHANKAWADI-SAHKARNAGAR WARD OFFICE-PARWATI SR. NO. 93 SAHYADRI MAIDAN,LAKSHMINAGAR]	1 NO.	
4G	STALL NO. 4 - [SINHAGAD ROAD WARD OFFICE – DHAYARI SR. NO. 144/4 YASHWANT VISHAR SOC. AMENITY SPACE]]	1 NO.	
5A	STALL NO. 5 - [KASBA-VISHRAMBAG WADA WARD OFFICE - VARTAK UDYAN, SHANIWAR PETH]	1 NO.	11:00 AM TO 11:15 AM
5B	STALL NO. 5 - [KONDHWA-YEWALEWADI WARD OFFICE - KONDHWA KHURD SR. NO. 4 - FIRE STATION BACKSIDE]	1 NO.	
5C	STALL NO. 5 - [HADAPSAR-MUNDHWA WARD OFFICE - HADAPSAR SR. NO. 157,158,161 AT HIGHSCHOOL CTS-1656]	1 NO.	
5D	STALL NO. 5 - [YERWADA-KALAS-DHANORI WARD OFFICE – DHANORI SR. NO. 16/3 A AMENITY SPACE]	1 NO.	
5E	STALL NO. 5 -[DHANKAWADI-SAHKARNAGAR WARD OFFICE-PARWATI SR. NO. 93 SAHYADRI MAIDAN,LAKSHMINAGAR]	1 NO.	
5G	STALL NO. 5 - [SINHAGAD ROAD WARD OFFICE – DHAYARI SR. NO. 144/4 YASHWANT VISHAR SOC. AMENITY SPACE]]	1 NO.	
6A	STALL NO. 6 - [KASBA-VISHRAMBAG WADA WARD OFFICE - VARTAK UDYAN, SHANIWAR PETH]	1 NO.	11:30 AM TO 11:45 AM
6B	STALL NO. 6 - [KONDHWA-YEWALEWADI WARD OFFICE - KONDHWA KHURD SR. NO. 4 - FIRE STATION BACKSIDE]	1 NO.	
6C	STALL NO. 6 - [HADAPSAR-MUNDHWA WARD OFFICE - HADAPSAR SR. NO. 157,158,161 AT HIGHSCHOOL CTS-1656]	1 NO.	
6D	STALL NO. 6 - [YERWADA-KALAS-DHANORI WARD OFFICE – DHANORI SR. NO. 16/3 A AMENITY SPACE]	1 NO.	
1F	STALL NO. 1 - [DHANKAWADI-SAHKARNAGAR WARD OFFICE – KATRAJ SR. NO. 73/74 PRIMARY SCHOOL]	1 NO.	
1H	STALL NO. 1 - [NAGAR ROAD-WADGAON SHERI WARD OFFICE - KHARADI SR. NO. 12]	1 NO.	

Lot No.	Description of Material	Approx Qty	Auction Time
7A	STALL NO. 7 - [KASBA-VISHRAMBAG WADA WARD OFFICE - VARTAK UDYAN, SHANIWAR PETH]	1 NO.	12:00 PM TO 12:15 PM
7B	STALL NO. 7 - [KONDHWA-YEWALEWADI WARD OFFICE - KONDHWA KHURD SR. NO. 4 - FIRE STATION BACKSIDE]	1 NO.	
7C	STALL NO. 7 - [HADAPSAR-MUNDHWA WARD OFFICE - HADAPSAR SR. NO. 157,158,161 AT HIGHSCHOOL CTS-1656]	1 NO.	
7D	STALL NO. 7 - [YERWADA-KALAS-DHANORI WARD OFFICE – DHANORI SR. NO. 16/3 A AMENITY SPACE]	1 NO.	
2F	STALL NO. 2 - [DHANKAWADI-SAHKARNAGAR WARD OFFICE – KATRAJ SR. NO. 73/74 PRIMARY SCHOOL]	1 NO.	
2H	STALL NO. 2 - [NAGAR ROAD-WADGAON SHERI WARD OFFICE - KHARADI SR. NO. 12]	1 NO.	
8A	STALL NO. 8 - [KASBA-VISHRAMBAG WADA WARD OFFICE - VARTAK UDYAN, SHANIWAR PETH]	1 NO.	12:30 PM TO 12:45 PM
8B	STALL NO. 8 - [KONDHWA-YEWALEWADI WARD OFFICE - KONDHWA KHURD SR. NO. 4 - FIRE STATION BACKSIDE]	1 NO.	
8C	STALL NO. 8 - [HADAPSAR-MUNDHWA WARD OFFICE - HADAPSAR SR. NO. 157,158,161 AT HIGHSCHOOL CTS-1656]	1 NO.	
8D	STALL NO. 8 - [YERWADA-KALAS-DHANORI WARD OFFICE – DHANORI SR. NO. 16/3 A AMENITY SPACE]	1 NO.	
3F	STALL NO. 3 - [DHANKAWADI-SAHKARNAGAR WARD OFFICE – KATRAJ SR. NO. 73/74 PRIMARY SCHOOL]	1 NO.	
3H	STALL NO. 3 - [NAGAR ROAD-WADGAON SHERI WARD OFFICE - KHARADI SR. NO. 12]	1 NO.	
9A	STALL NO. 9 - [KASBA-VISHRAMBAG WADA WARD OFFICE - VARTAK UDYAN, SHANIWAR PETH]	1 NO.	01:00 PM TO 01:15 PM
9B	STALL NO. 9 - [KONDHWA-YEWALEWADI WARD OFFICE - KONDHWA KHURD SR. NO. 4 - FIRE STATION BACKSIDE]	1 NO.	
9C	STALL NO. 9 - [HADAPSAR-MUNDHWA WARD OFFICE - HADAPSAR SR. NO. 157,158,161 AT HIGHSCHOOL CTS-1656]	1 NO.	
4F	STALL NO. 4 - [DHANKAWADI-SAHKARNAGAR WARD OFFICE – KATRAJ SR. NO. 73/74 PRIMARY SCHOOL]	1 NO.	
4H	STALL NO. 1 - [NAGAR ROAD-WADGAON SHERI WARD OFFICE - KHARADI SR. NO. 12]	1 NO.	
1I	STALL NO. 1 - [AUNDH-BANER WARD OFFICE – BALEWADI SR. NO. 17]	1 NO.	
10A	STALL NO. 10 - [KASBA-VISHRAMBAG WADA WARD OFFICE - VARTAK UDYAN, SHANIWAR PETH]	1 NO.	01:30 PM TO 01:45 PM
10C	STALL NO. 10 - [HADAPSAR-MUNDHWA WARD OFFICE - HADAPSAR SR. NO. 157,158,161 AT HIGHSCHOOL CTS-1656]	1 NO.	
5F	STALL NO. 5 - [DHANKAWADI-SAHKARNAGAR WARD OFFICE – KATRAJ SR. NO. 73/74 PRIMARY SCHOOL]	1 NO.	
5H	STALL NO. 5 - [NAGAR ROAD-WADGAON SHERI WARD OFFICE - KHARADI SR. NO. 12]	1 NO.	
2I	STALL NO. 2 - [AUNDH-BANER WARD OFFICE – BALEWADI SR. NO. 17]	1 NO.	
1J	STALL NO. 1 - [HADAPSAR-MUNDHWA WARD OFFICE - SR NO. 137 OPP. MOHAN DHARIYA UDYAN, NEAR SEASON MALL]	1 NO.	
11A	STALL NO. 11 - [KASBA-VISHRAMBAG WADA WARD OFFICE - VARTAK UDYAN, SHANIWAR PETH]	1 NO.	02:00 PM TO 02:15 PM
11C	STALL NO. 11 - [HADAPSAR-MUNDHWA WARD OFFICE - HADAPSAR SR. NO. 157,158,161 AT HIGHSCHOOL CTS-1656]	1 NO.	
6F	STALL NO. 6 - [DHANKAWADI-SAHKARNAGAR WARD OFFICE – KATRAJ SR. NO. 73/74 PRIMARY SCHOOL]	1 NO.	
6H	STALL NO. 6 - [NAGAR ROAD-WADGAON SHERI WARD OFFICE - KHARADI SR. NO. 12]	1 NO.	
3I	STALL NO. 3 - [AUNDH-BANER WARD OFFICE – BALEWADI SR. NO. 17]	1 NO.	
2J	STALL NO. 2 - [HADAPSAR-MUNDHWA WARD OFFICE - SR NO. 137 OPP. MOHAN DHARIYA UDYAN, NEAR SEASON MALL]	1 NO.	
12A	STALL NO. 12 - [KASBA-VISHRAMBAG WADA WARD OFFICE - VARTAK UDYAN, SHANIWAR PETH]	1 NO.	02:30 PM TO 02:45 PM
12C	STALL NO. 12 - [HADAPSAR-MUNDHWA WARD OFFICE - HADAPSAR SR. NO. 157,158,161 AT HIGHSCHOOL CTS-1656]	1 NO.	
7F	STALL NO. 7 - [DHANKAWADI-SAHKARNAGAR WARD OFFICE – KATRAJ SR. NO. 73/74 PRIMARY SCHOOL]	1 NO.	
7H	STALL NO. 7 - [NAGAR ROAD-WADGAON SHERI WARD OFFICE - KHARADI SR. NO. 12]	1 NO.	
4I	STALL NO. 4 - [AUNDH-BANER WARD OFFICE – BALEWADI SR. NO. 17]	1 NO.	
3J	STALL NO. 3 - [HADAPSAR-MUNDHWA WARD OFFICE - SR NO. 137 OPP. MOHAN DHARIYA UDYAN, NEAR SEASON MALL]	1 NO.	

Lot No.	Description of Material	Approx Qty	Auction Time
13A	STALL NO. 13 - [KASBA-VISHRAMBAG WADA WARD OFFICE - VARTAK UDYAN, SHANIWAR PETH]	1 NO.	03:00 PM TO 03:15 PM
13C	STALL NO. 13 - [HADAPSAR-MUNDHWA WARD OFFICE - HADAPSAR SR. NO. 157,158,161 AT HIGHSCHOOL CTS-1656]	1 NO.	
8F	STALL NO. 8 - [DHANKAWADI-SAHKARNAGAR WARD OFFICE – KATRAJ SR. NO. 73/74 PRIMARY SCHOOL]	1 NO.	
8H	STALL NO. 8 - [NAGAR ROAD-WADGAON SHERI WARD OFFICE - KHARADI SR. NO. 12]	1 NO.	
5I	STALL NO. 5 - [AUNDH-BANER WARD OFFICE – BALEWADI SR. NO. 17]	1 NO.	
4J	STALL NO. 4 - [HADAPSAR-MUNDHWA WARD OFFICE - SR NO. 137 OPP. MOHAN DHARIYA UDYAN, NEAR SEASON MALL]	1 NO.	
14A	STALL NO. 14 - [KASBA-VISHRAMBAG WADA WARD OFFICE - VARTAK UDYAN, SHANIWAR PETH]	1 NO.	03:30 PM TO 03:45 PM
14C	STALL NO. 14 - [HADAPSAR-MUNDHWA WARD OFFICE - HADAPSAR SR. NO. 157,158,161 AT HIGHSCHOOL CTS-1656]	1 NO.	
9F	STALL NO. 9 - [DHANKAWADI-SAHKARNAGAR WARD OFFICE – KATRAJ SR. NO. 73/74 PRIMARY SCHOOL]	1 NO.	
9H	STALL NO. 9 - [NAGAR ROAD-WADGAON SHERI WARD OFFICE - KHARADI SR. NO. 12]	1 NO.	
6I	STALL NO. 6 - [AUNDH-BANER WARD OFFICE – BALEWADI SR. NO. 17]	1 NO.	
5J	STALL NO. 5 - [HADAPSAR-MUNDHWA WARD OFFICE - SR NO. 137 OPP. MOHAN DHARIYA UDYAN, NEAR SEASON MALL]	1 NO.	
15A	STALL NO. 15 - [KASBA-VISHRAMBAG WADA WARD OFFICE - VARTAK UDYAN, SHANIWAR PETH]	1 NO.	04:00 PM TO 04:15 PM
15C	STALL NO. 15 - [HADAPSAR-MUNDHWA WARD OFFICE - HADAPSAR SR. NO. 157,158,161 AT HIGHSCHOOL CTS-1656]	1 NO.	
10F	STALL NO. 10 - [DHANKAWADI-SAHKARNAGAR WARD OFFICE – KATRAJ SR. NO. 73/74 PRIMARY SCHOOL]	1 NO.	
10H	STALL NO. 10 - [NAGAR ROAD-WADGAON SHERI WARD OFFICE - KHARADI SR. NO. 12]	1 NO.	
7I	STALL NO. 7 - [AUNDH-BANER WARD OFFICE – BALEWADI SR. NO. 17]	1 NO.	
1K	STALL NO. 1 - [WARJE KARVENAGAR WARD OFFICE – SR. NO. 111/1, MUMBAI PUNE HIGHWAY SERVICE ROAD NEAR RMD COLLEGE]	1 NO.	
16A	STALL NO. 16 - [KASBA-VISHRAMBAG WADA WARD OFFICE - VARTAK UDYAN, SHANIWAR PETH]	1 NO.	04:30 PM TO 04:45 PM
16C	STALL NO. 16 - [HADAPSAR-MUNDHWA WARD OFFICE - HADAPSAR SR. NO. 157,158,161 AT HIGHSCHOOL CTS-1656]	1 NO.	
11F	STALL NO. 11 - [DHANKAWADI-SAHKARNAGAR WARD OFFICE – KATRAJ SR. NO. 73/74 PRIMARY SCHOOL]	1 NO.	
11H	STALL NO. 11 - [NAGAR ROAD-WADGAON SHERI WARD OFFICE - KHARADI SR. NO. 12]	1 NO.	
8I	STALL NO. 8 - [AUNDH-BANER WARD OFFICE – BALEWADI SR. NO. 17]	1 NO.	
2K	STALL NO. 2 - [WARJE KARVENAGAR WARD OFFICE – SR. NO. 111/1, MUMBAI PUNE HIGHWAY SERVICE ROAD NEAR RMD COLLEGE]	1 NO.	
17A	STALL NO. 17 - [KASBA-VISHRAMBAG WADA WARD OFFICE - VARTAK UDYAN, SHANIWAR PETH]	1 NO.	05:00 PM TO 05:15 PM
17C	STALL NO. 17 - [HADAPSAR-MUNDHWA WARD OFFICE - HADAPSAR SR. NO. 157,158,161 AT HIGHSCHOOL CTS-1656]	1 NO.	
12F	STALL NO. 12 - [DHANKAWADI-SAHKARNAGAR WARD OFFICE – KATRAJ SR. NO. 73/74 PRIMARY SCHOOL]	1 NO.	
12H	STALL NO. 12 - [NAGAR ROAD- WADGAON SHERI WARD OFFICE - KHARADI SR. NO. 12]	1 NO.	
9I	STALL NO. 9 - [AUNDH-BANER WARD OFFICE – BALEWADI SR. NO. 17]	1 NO.	
3K	STALL NO. 3 - [WARJE KARVENAGAR WARD OFFICE – SR. NO. 111/1, MUMBAI PUNE HIGHWAY SERVICE ROAD NEAR RMD COLLEGE]	1 NO.	
18A	STALL NO. 18 - [KASBA-VISHRAMBAG WADA WARD OFFICE - VARTAK UDYAN, SHANIWAR PETH]	1 NO.	05:30 PM TO 5:45 PM
18C	STALL NO. 18 - [HADAPSAR-MUNDHWA WARD OFFICE - HADAPSAR SR. NO. 157,158,161 AT HIGHSCHOOL CTS-1656]	1 NO.	
13F	STALL NO. 13 - [DHANKAWADI-SAHKARNAGAR WARD OFFICE – KATRAJ SR. NO. 73/74 PRIMARY SCHOOL]	1 NO.	
13H	STALL NO. 9 - [NAGAR ROAD-WADGAON SHERI WARD OFFICE - KHARADI SR. NO. 12]	1 NO.	
10I	STALL NO. 10 - [AUNDH-BANER WARD OFFICE – BALEWADI SR. NO. 17]	1 NO.	
4K	STALL NO. 8 - [WARJE KARVENAGAR WARD OFFICE – SR. NO. 111/1, MUMBAI PUNE HIGHWAY SERVICE ROAD NEAR RMD COLLEGE]	1 NO.	

		PMC5072	October 15, 2026
Lot No.	Description of Material	Approx Qty	Auction Time
19A	STALL NO. 19 - [KASBA-VISHRAMBAG WADA WARD OFFICE - VARTAK UDYAN, SHANIWAR PETH]	1 NO.	06:00 PM TO 06:15 PM
19C	STALL NO. 19 - [HADAPSAR-MUNDHWA WARD OFFICE - HADAPSAR SR. NO. 157,158,161 AT HIGHSCHOOL CTS-1656]	1 NO.	
14F	STALL NO. 14 - [DHANKAWADI-SAHKARNAGAR WARD OFFICE – KATRAJ SR. NO. 73/74 PRIMARY SCHOOL]	1 NO.	
14H	STALL NO. 14 - [NAGAR ROAD-WADGAON SHERI WARD OFFICE - KHARADI SR. NO. 12]	1 NO.	
5K	STALL NO. 5 - [WARJE KARVENAGAR WARD OFFICE – SR. NO. 111/1, MUMBAI PUNE HIGHWAY SERVICE ROAD NEAR RMD COLLEGE]	1 NO.	
20A	STALL NO. 20 - [KASBA-VISHRAMBAG WADA WARD OFFICE - VARTAK UDYAN, SHANIWAR PETH]	1 NO.	06:30 PM TO 06:45 PM
20C	STALL NO. 20 - [HADAPSAR-MUNDHWA WARD OFFICE - HADAPSAR SR. NO. 157,158,161 AT HIGHSCHOOL CTS-1656]	1 NO.	
15F	STALL NO. 15 - [DHANKAWADI-SAHKARNAGAR WARD OFFICE – KATRAJ SR. NO. 73/74 PRIMARY SCHOOL]	1 NO.	
15H	STALL NO. 15 - [NAGAR ROAD-WADGAON SHERI WARD OFFICE - KHARADI SR. NO. 12]	1 NO.	
6K	STALL NO. 6 - [WARJE KARVENAGAR WARD OFFICE – SR. NO. 111/1, MUMBAI PUNE HIGHWAY SERVICE ROAD NEAR RMD COLLEGE]	1 NO.	
21A	STALL NO. 21 - [KASBA-VISHRAMBAG WADA WARD OFFICE - VARTAK UDYAN, SHANIWAR PETH]	1 NO.	07:00 PM TO 07:15 PM
21C	STALL NO. 21 - [HADAPSAR-MUNDHWA WARD OFFICE - HADAPSAR SR. NO. 157,158,161 AT HIGHSCHOOL CTS-1656]	1 NO.	
16F	STALL NO. 16 - [DHANKAWADI-SAHKARNAGAR WARD OFFICE – KATRAJ SR. NO. 73/74 PRIMARY SCHOOL]	1 NO.	
16H	STALL NO. 16 - [NAGAR ROAD-WADGAON SHERI WARD OFFICE - KHARADI SR. NO. 12]	1 NO.	
7K	STALL NO. 7 - [WARJE KARVENAGAR WARD OFFICE – SR. NO. 111/1, MUMBAI PUNE HIGHWAY SERVICE ROAD NEAR RMD COLLEGE]	1 NO.	
22A	STALL NO. 22 - [KASBA-VISHRAMBAG WADA WARD OFFICE - VARTAK UDYAN, SHANIWAR PETH]	1 NO.	07:30 PM TO 07:45 PM
22C	STALL NO. 22 - [HADAPSAR-MUNDHWA WARD OFFICE - HADAPSAR SR. NO. 157,158,161 AT HIGHSCHOOL CTS-1656]	1 NO.	
17F	STALL NO. 17 - [DHANKAWADI-SAHKARNAGAR WARD OFFICE – KATRAJ SR. NO. 73/74 PRIMARY SCHOOL]	1 NO.	
17H	STALL NO. 17 - [NAGAR ROAD-WADGAON SHERI WARD OFFICE - KHARADI SR. NO. 12]	1 NO.	
8K	STALL NO. 8 - [WARJE KARVENAGAR WARD OFFICE – SR. NO. 111/1, MUMBAI PUNE HIGHWAY SERVICE ROAD NEAR RMD COLLEGE]	1 NO.	

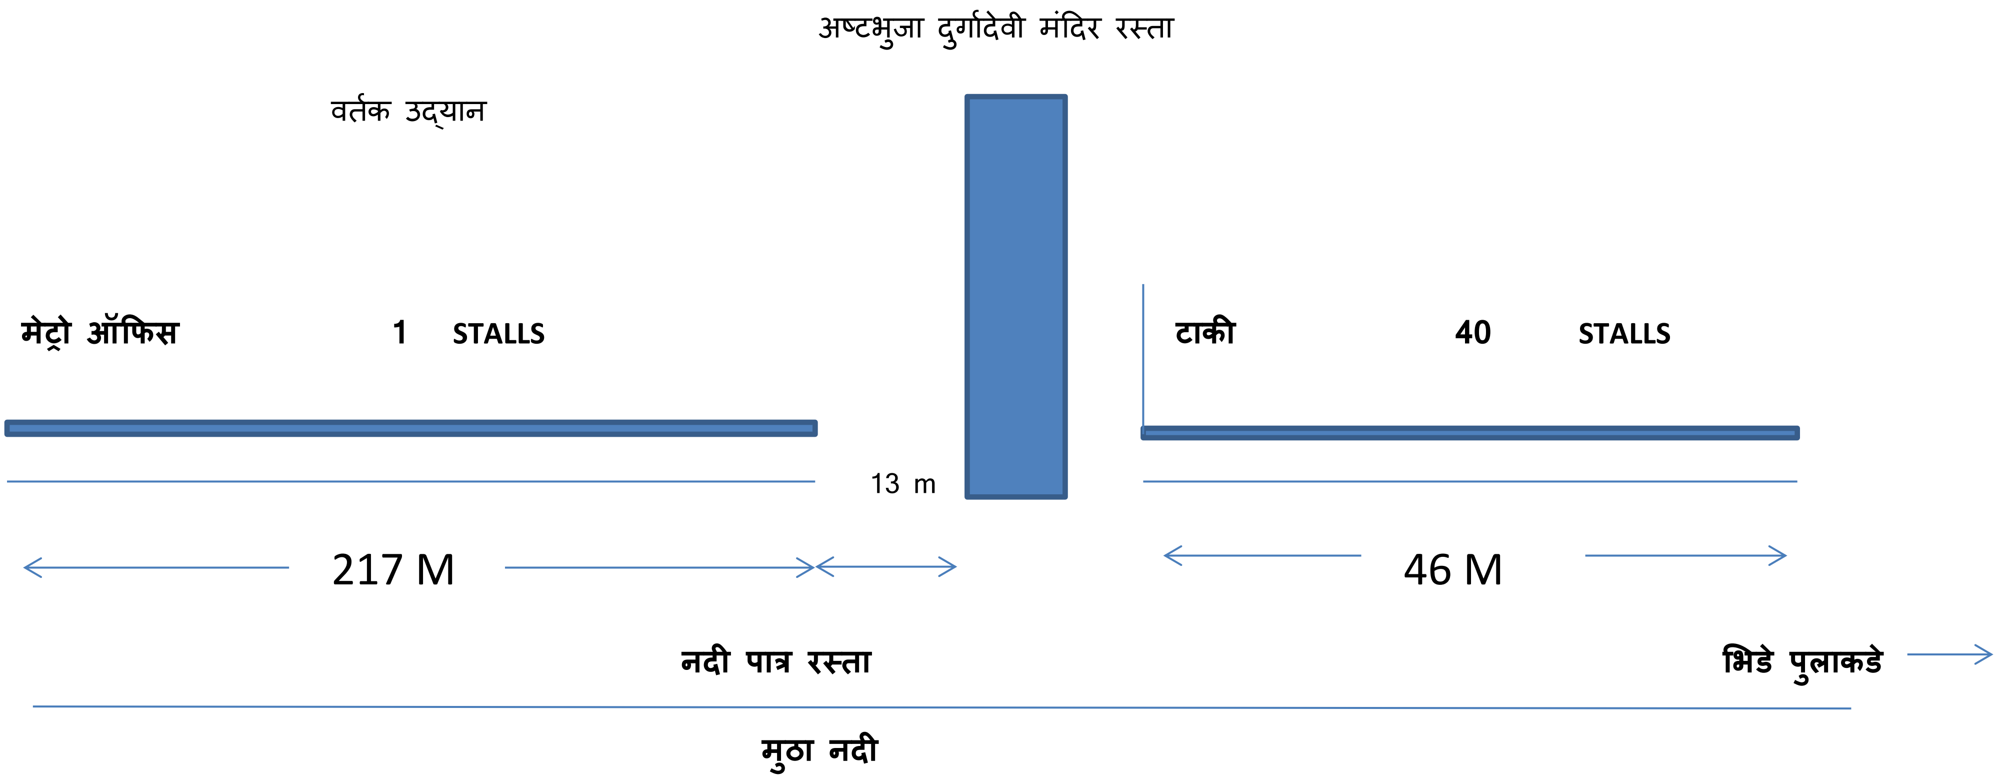

कसबा-विश्रामबागवाडा क्षेत्रिय कार्यालय अंतर्गत शनिवार पेठ वर्तक उद्याना लगत नदीपात्र येथील जागा

एकूण १ ते ४० **स्टॉल**

(टीप उपरोक्त नकाशानुसार जागेवरील (मोजमापात जागेवरील परिस्थिती नुसार अशतः बदल होऊ शकतो) अडथळे उदा . झाड, इलक्ट्रिक पोल , ड्रेनेज चेम्बर (Manhole), कचरापेटी व इतर अडथळे तसेच जागेवरील असे काही भाग ज्यामध्ये **स्टॉल** बांधणी ची जागा कमी उपलब्ध आहे असा भाग वगळून यशस्वी/पात्र परवाना धारक फटाका **स्टॉल** धारकांनी परवान्यामधील मान्य अटी व नियमामध्येच **स्टॉल** ची उभारणी करावयाची आहे)

B

कोंढवा खु स.नं. ४अ/१अ/१ हि.नं. ३अ पै कोंढवा मेन रोड 30 मी. डी.पी रस्ता येथिल ॲमेनिटी स्पेस वर फटाके विक्री स्टॉल करीता. (एकूण स्टॉल संख्या ९)

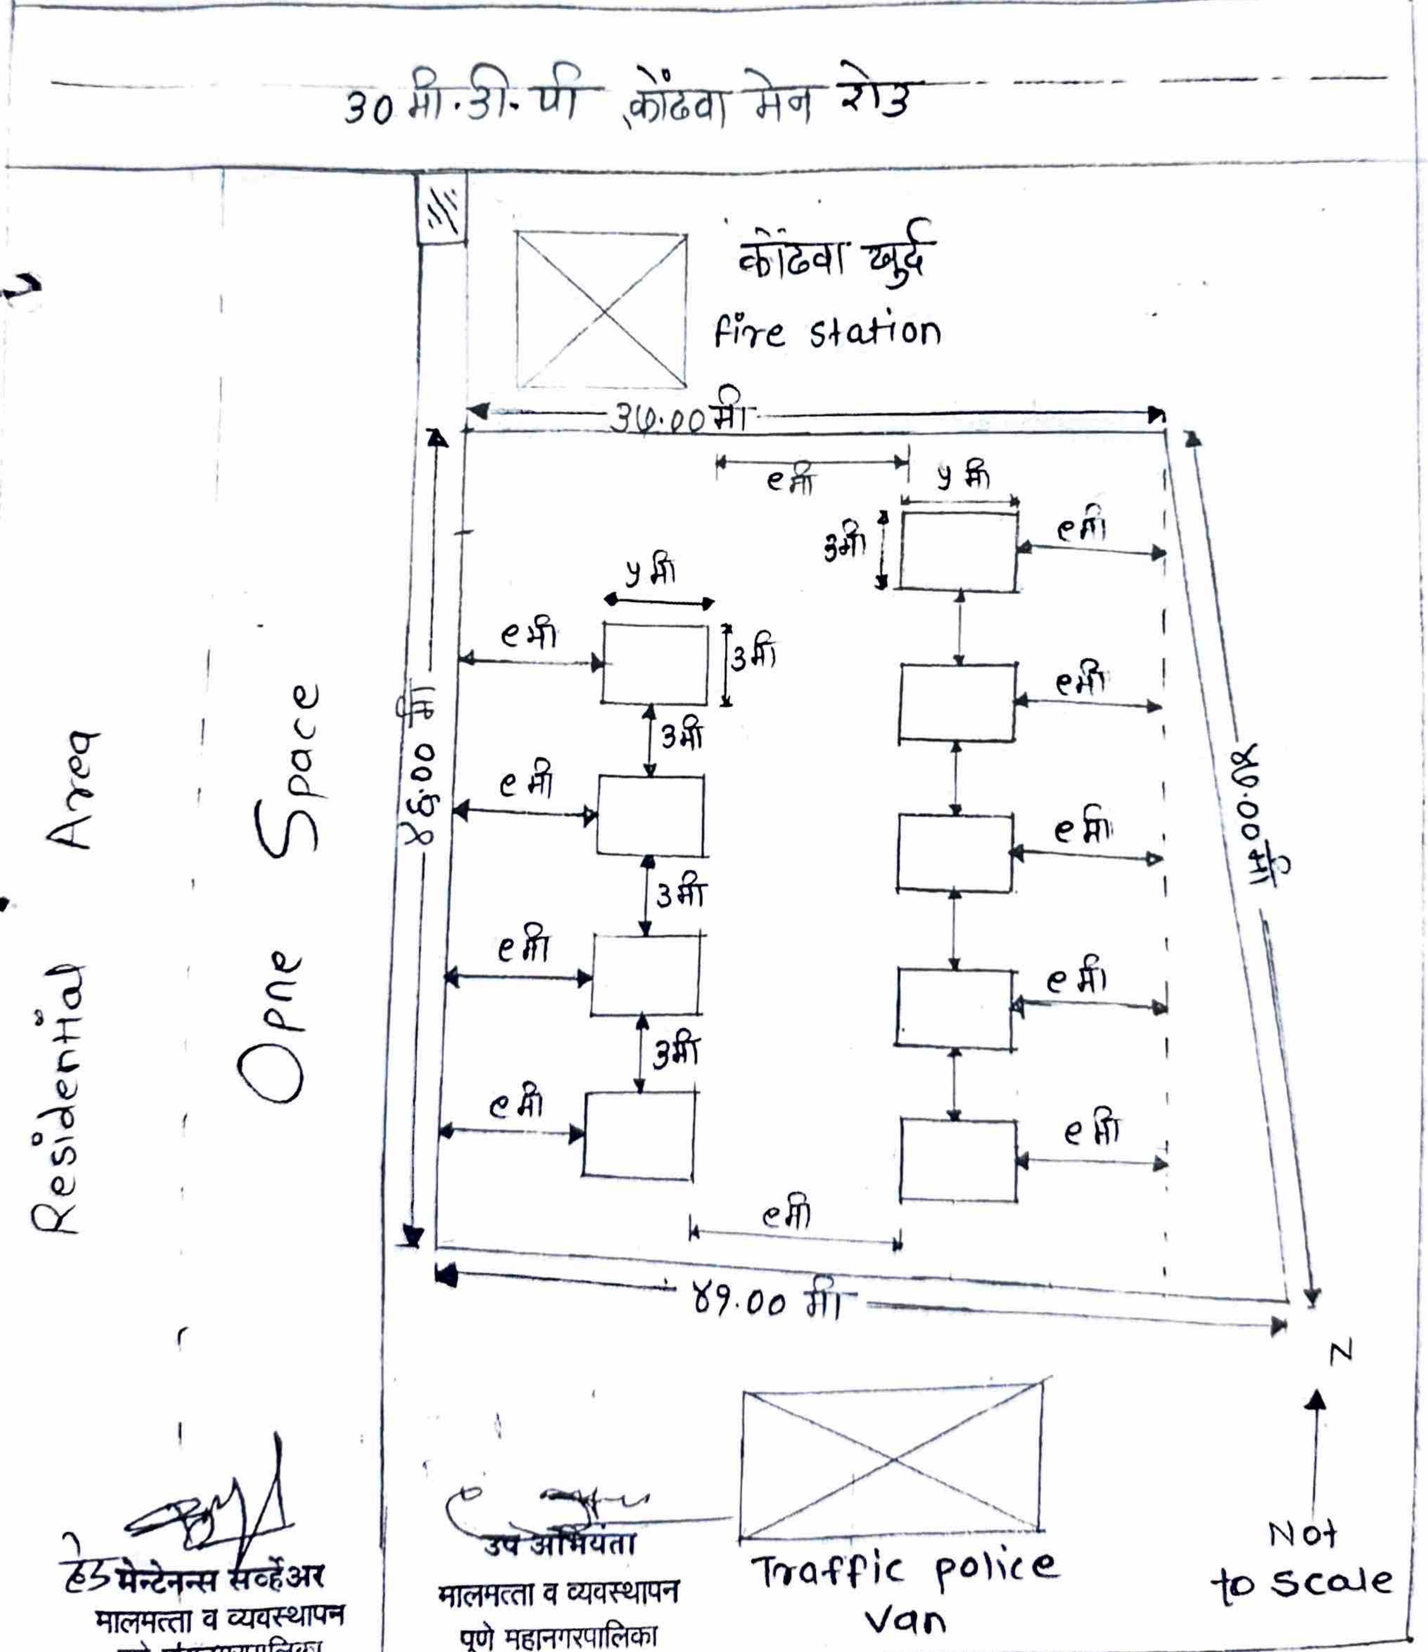

हेड मेन्टेनन्स सर्व्हेअर
मालमत्ता व व्यवस्थापन
पुणे महानगरपालिका

उप अभियंता
मालमत्ता व व्यवस्थापन
पुणे महानगरपालिका

हडपसर स.नं. २५७, ४५८, ४६१ स.स.नं. ३६५६, भोसले नगर

फटाका स्टॉल आराखडा - सन 2025 करीता

C

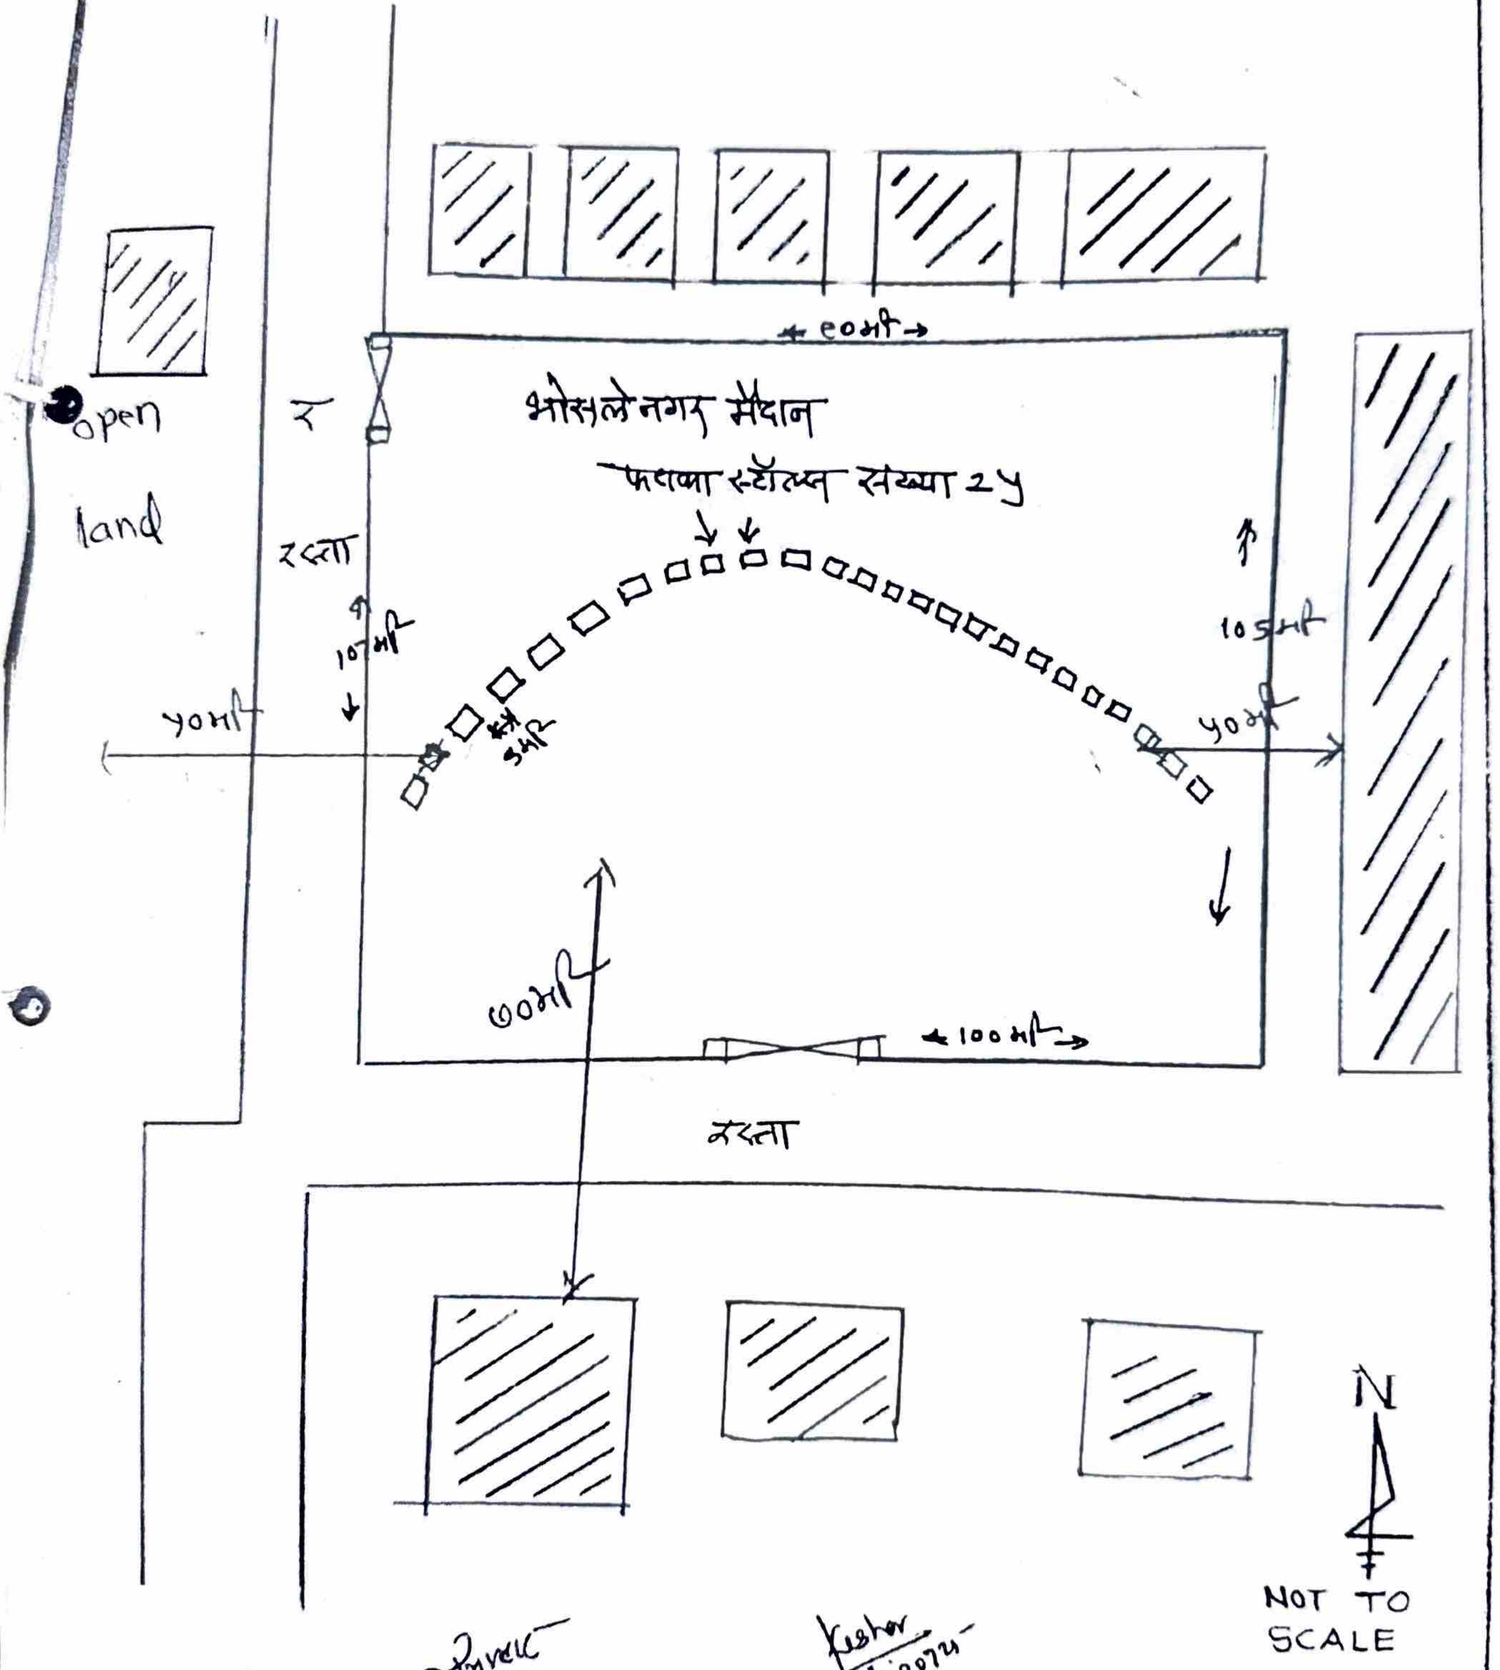

मेन्टेनन्स सर्व्हेअर
मालमत्ता व व्यवस्थापन
पुणे महानगरपालिका

उप अभियंता
मालमत्ता व व्यवस्थापन
पुणे महानगरपालिका

धानोरी स.नं. १६/३ब पुणे मनपाच्या ताब्यातील ॲमेनिटी स्पेस फटाके विक्री स्टॉल्स [एकूण ८]

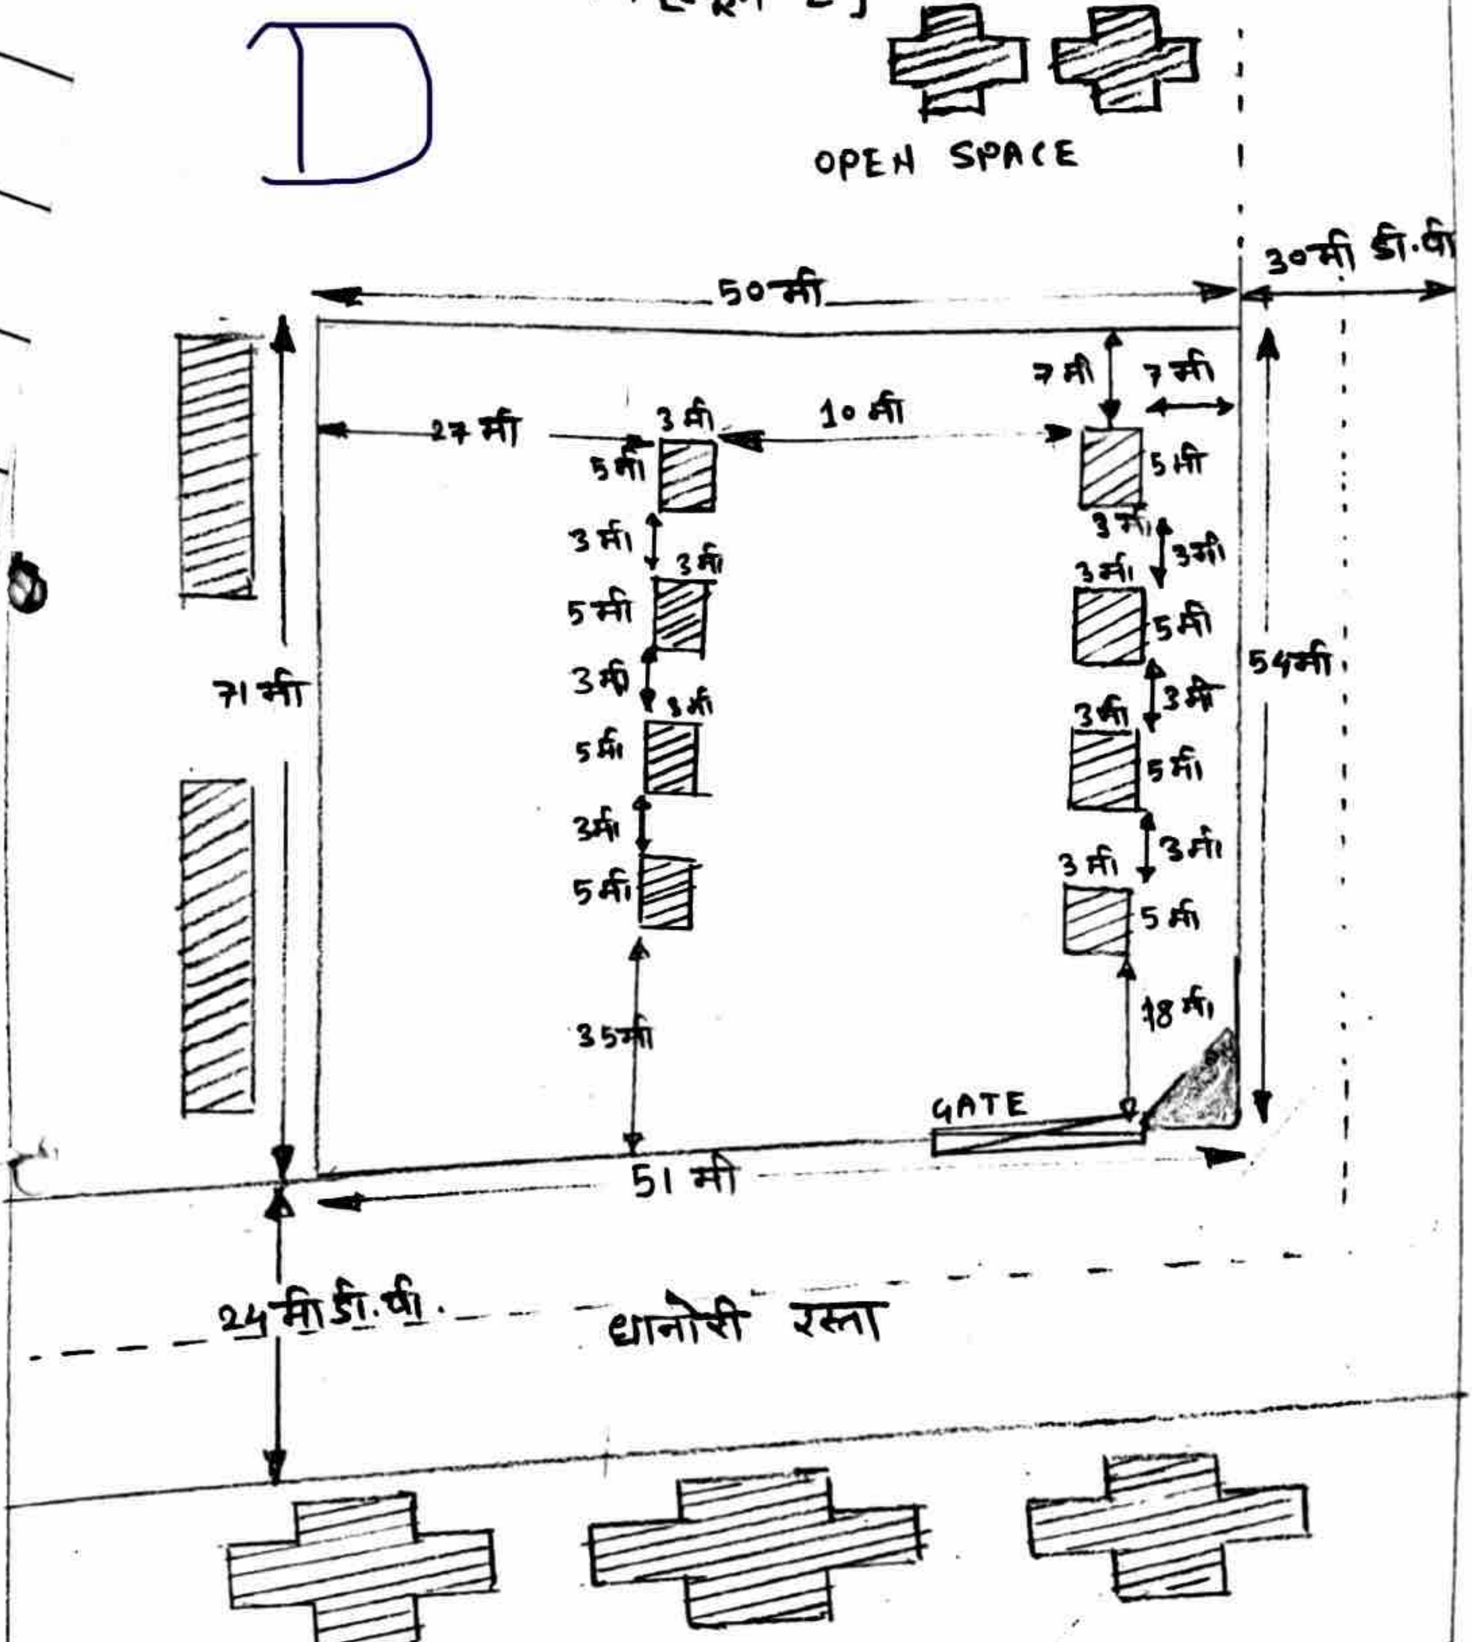

कनिष्ठ अभियंता
मालमत्ता व व्यवस्थापन
पुणे महानगरपालिका

उप अभियंता
मालमत्ता व व्यवस्थापन
पुणे महानगरपालिका

Scanned with OKEN Scanner

पर्वती स.नं. ९७ सह्याद्री मैदान लक्ष्मीनगर।
स्टॉल संख्या - 05

513 D
14/250 39650

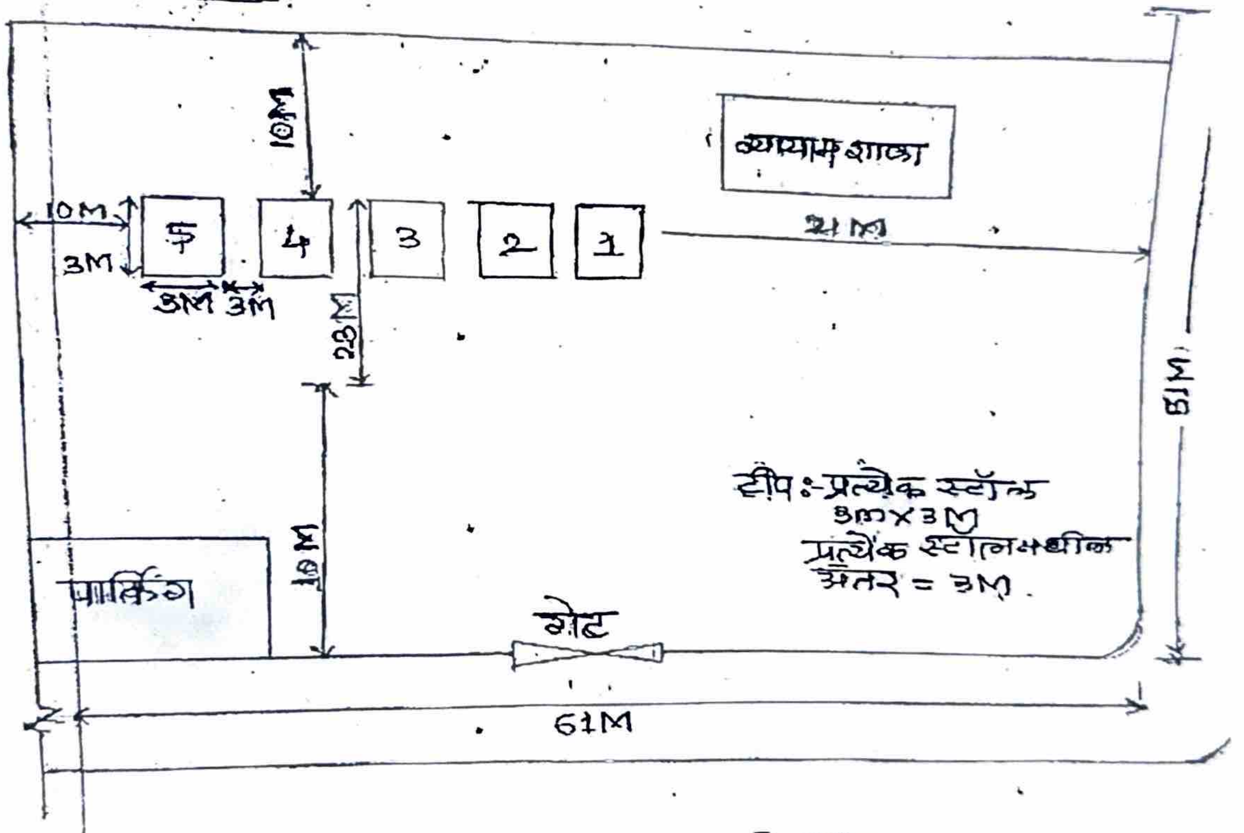

Scale - NOT

F

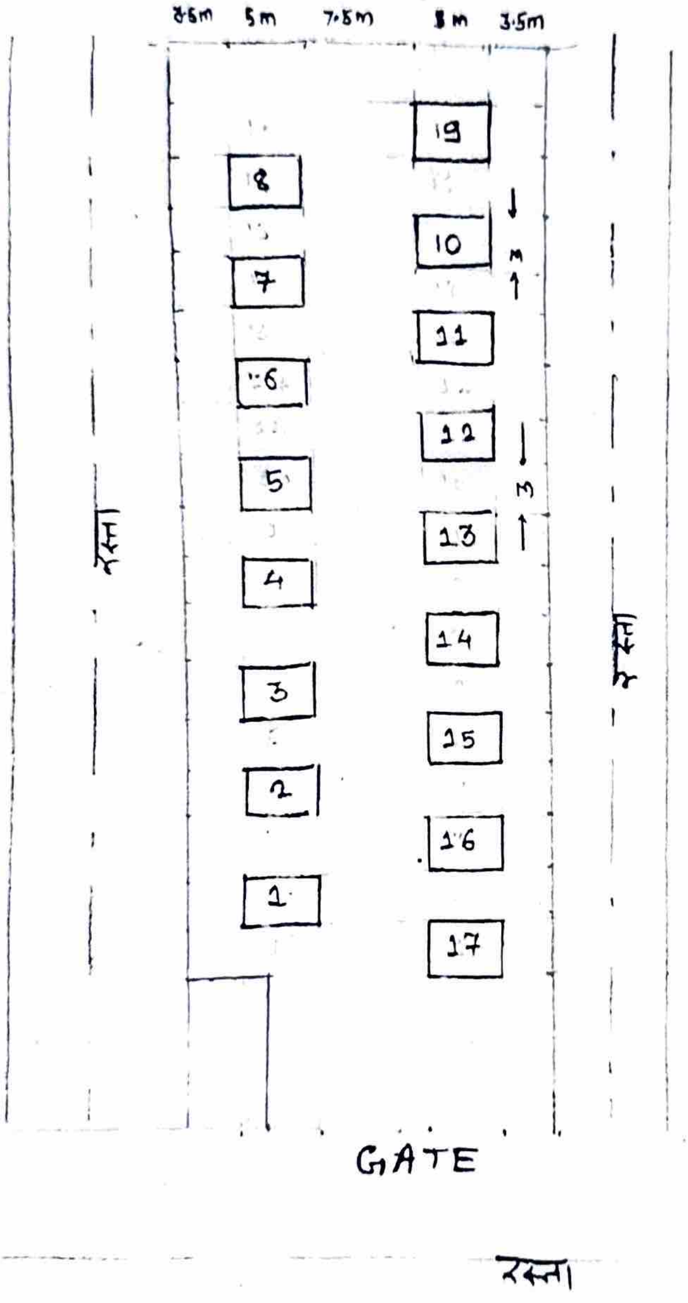

"कात्रज स.नं. ७४"

(धोरले शाळा मैदान)

संपूर्ण मोजमापे मीटरमध्ये आहेत.

उप अभियंता
मालमत्ता व व्यवस्थापन
पुणे महानगरपालिका

14/10/26

G

धायरी स.नं. १२४।४, यशवंत विहार सोसा. धायरी (ॲमेनिटी स्पेस ६४५ चौ.मी.)
स्टॉल संख्या = ०५

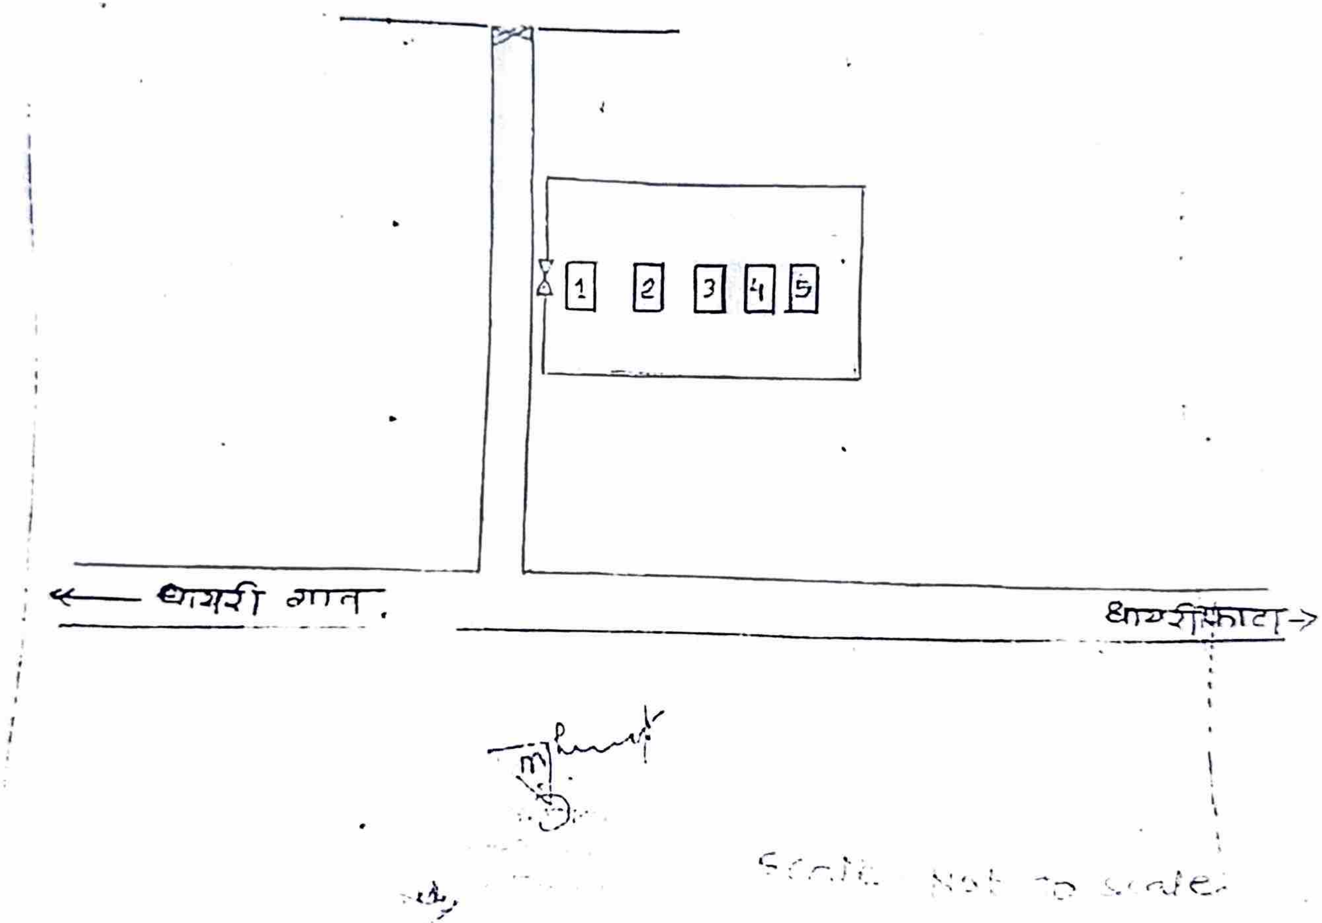

लॉट नं 1H To 5H - धायरी स. नं. १४४/४, यशवंत विहार सोसा. धायरी (ॲमिनिटी स्पेस ६४५ चौ. मी) - एकूण स्टॉल संख्या - ५

PMC4494 2023

Scanned with OKEN Scanner

* खराडी स.नं. ९२
(झेन्सार आय.टी. पार्क ग्राउंड)

N.T.S.

H

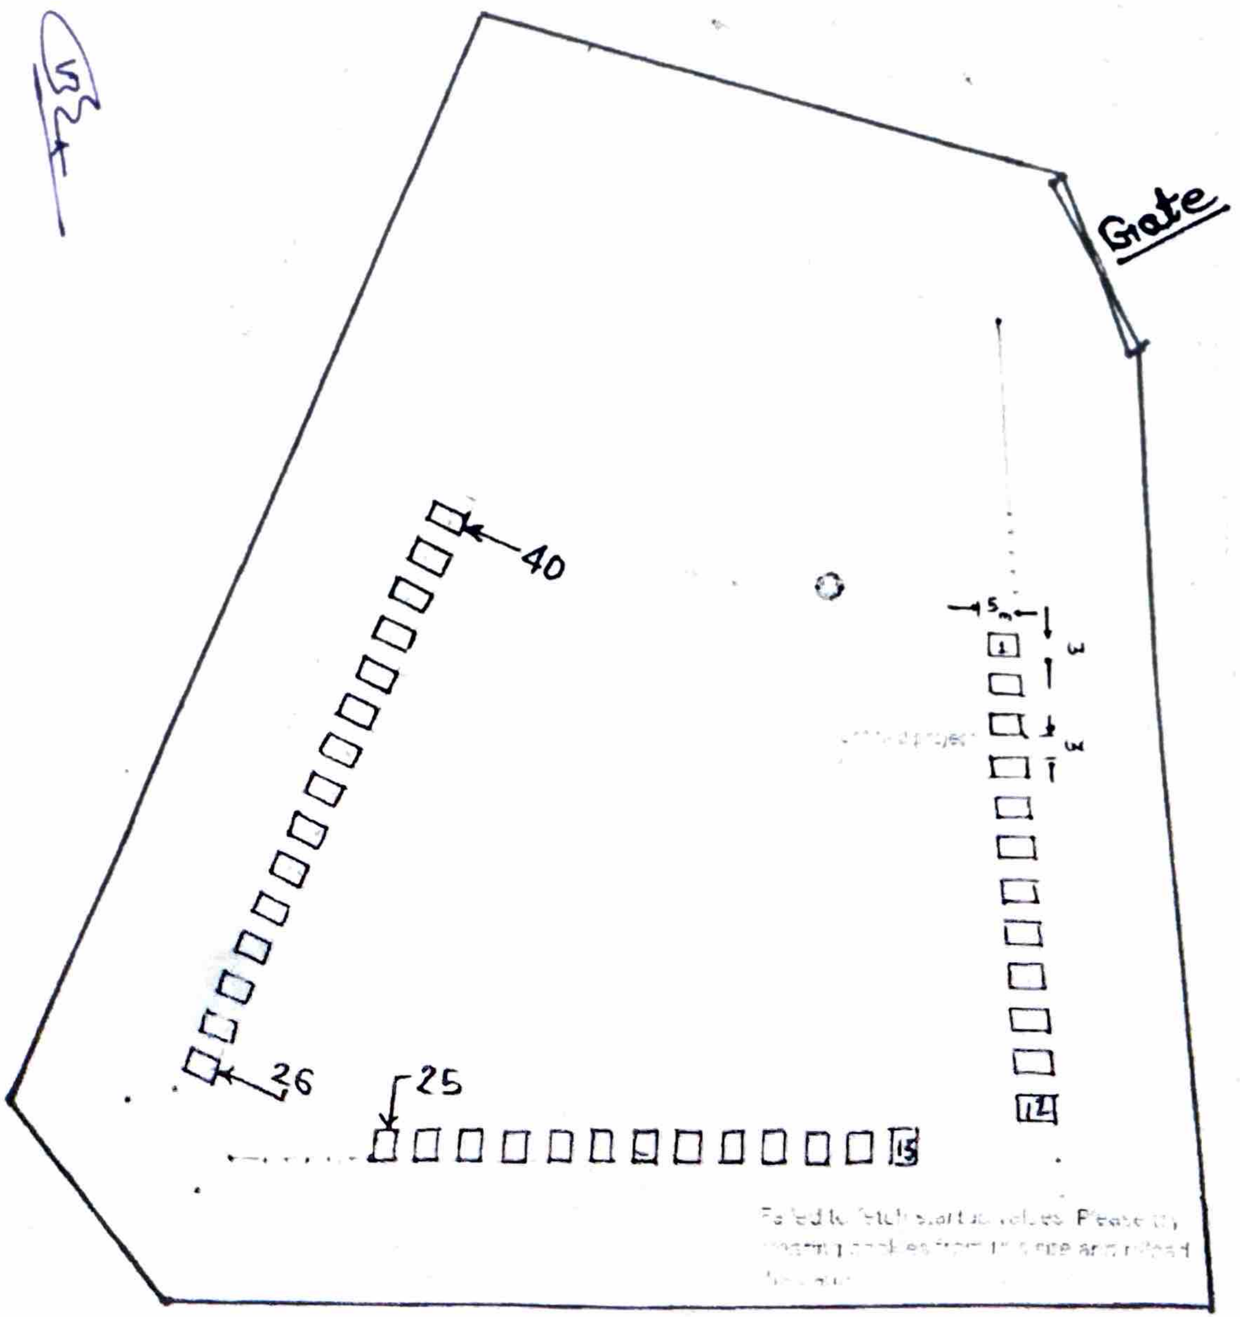

संपूर्ण मोजमापे मीटरमध्ये आहेत.

उप अभियंता
मालमत्ता व व्यवस्थापन
पुणे महानगरपालिका

२०

लॉट नं 11 To 101 आणि 13 - बालेवाडी स. नं - 16 - एकून स्टॉल संख्या- 10

बालेवाडी स.नं - 16
स्टॉल संख्या - 10

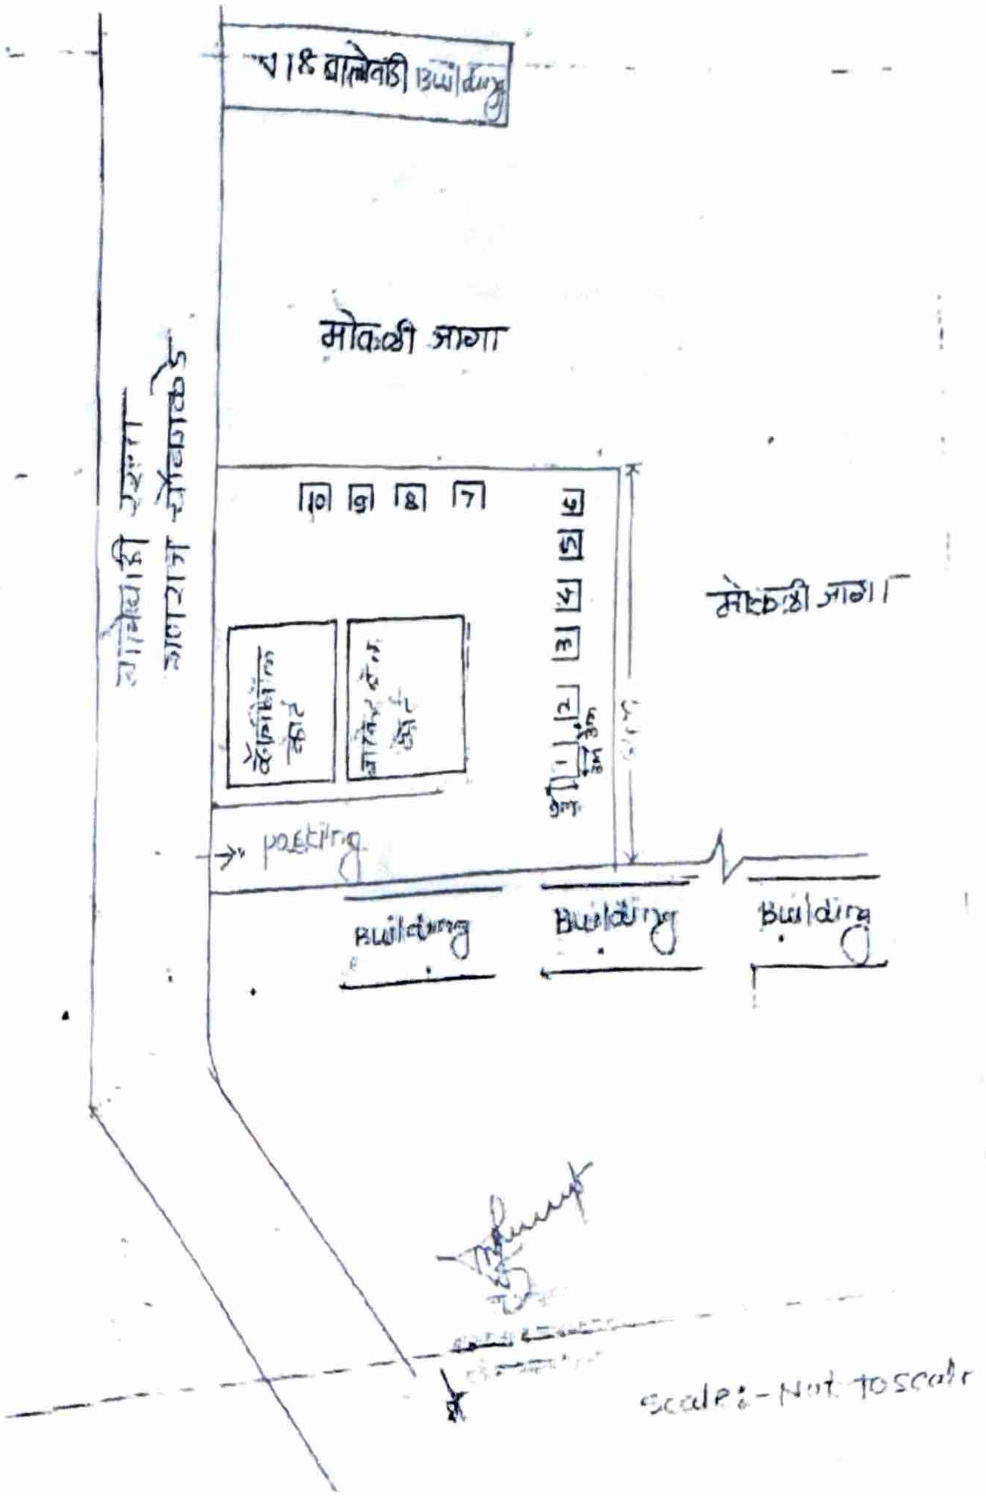

Scanned with OKEN Scanner

हडपसर स.नं. १३७ मोहन धारीया उद्यान

फटाका स्टॉल्स संख्या-५ सन 2025 करीता

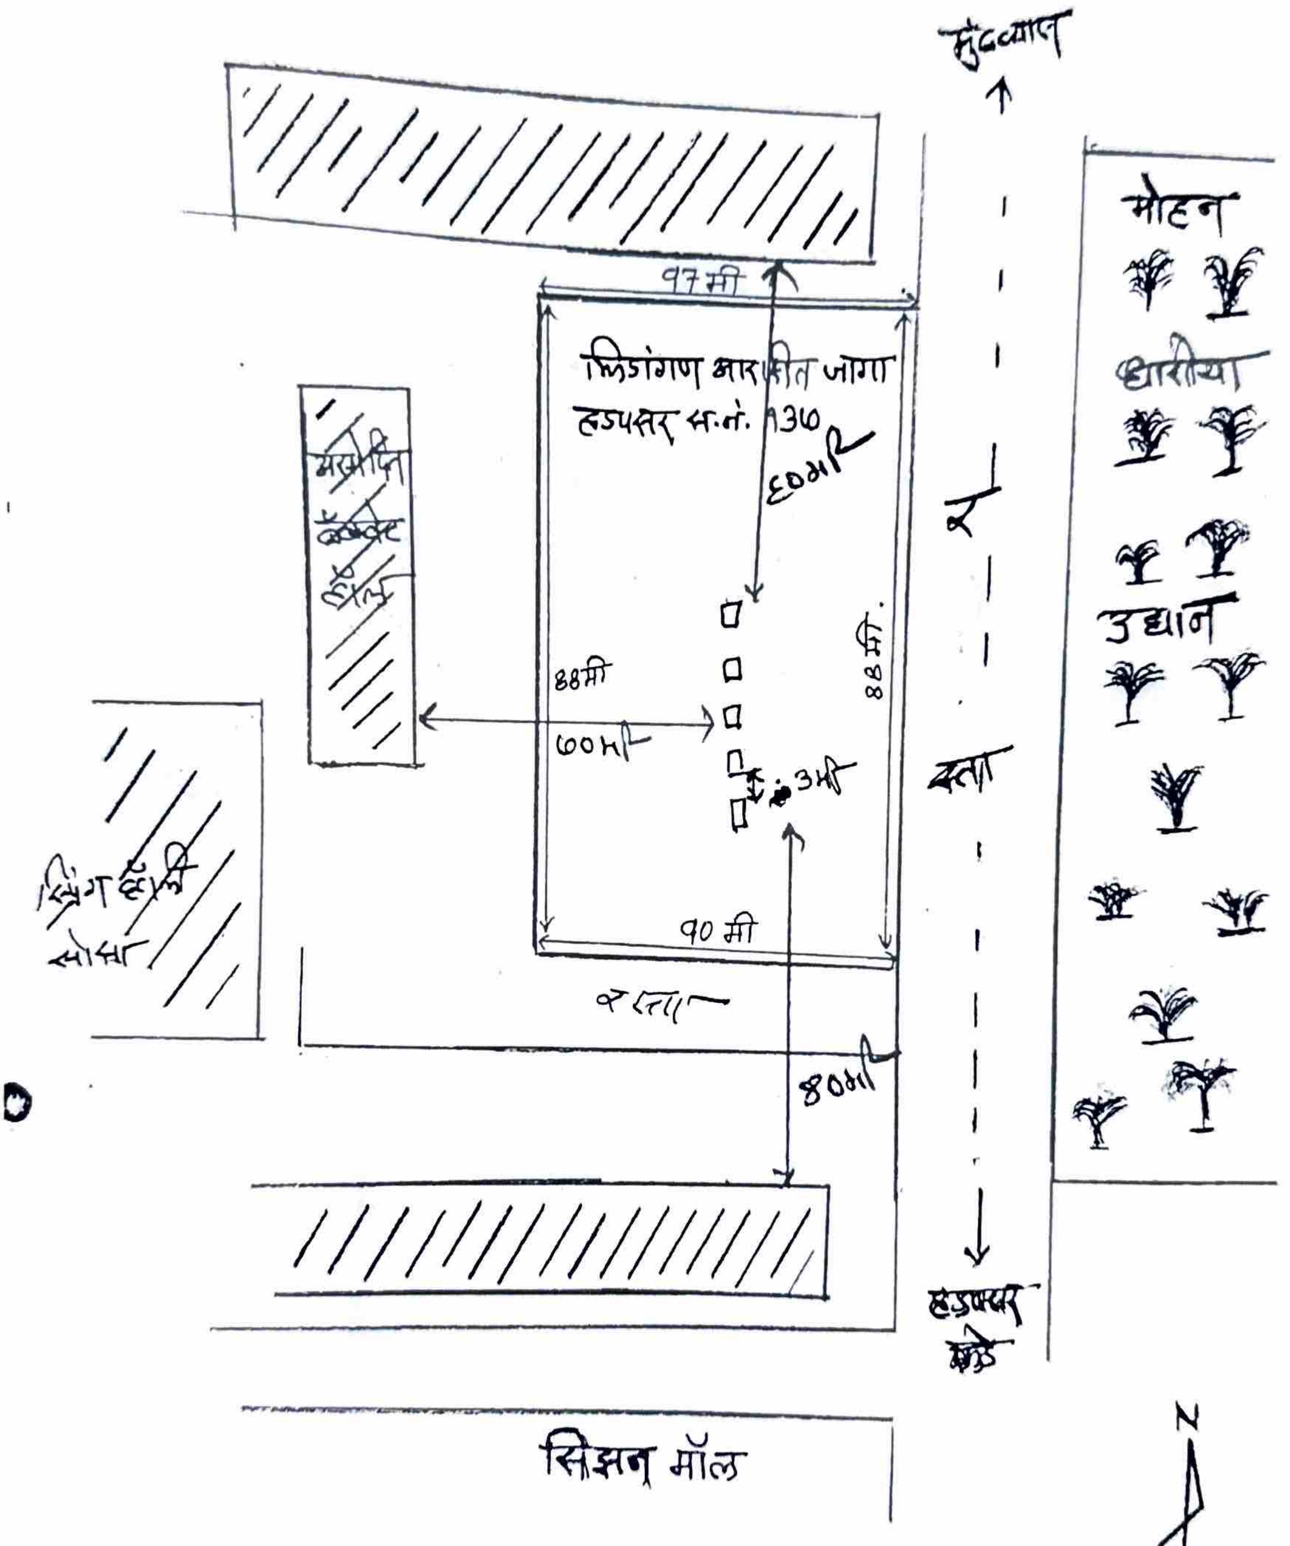

मेन्टेनन्स सर्व्हेअर
मालमत्ता व व्यवस्थापन
पुणे महानगरपालिका

उप अभियता
मालमत्ता व व्यवस्थापन
पुणे महानगरपालिका

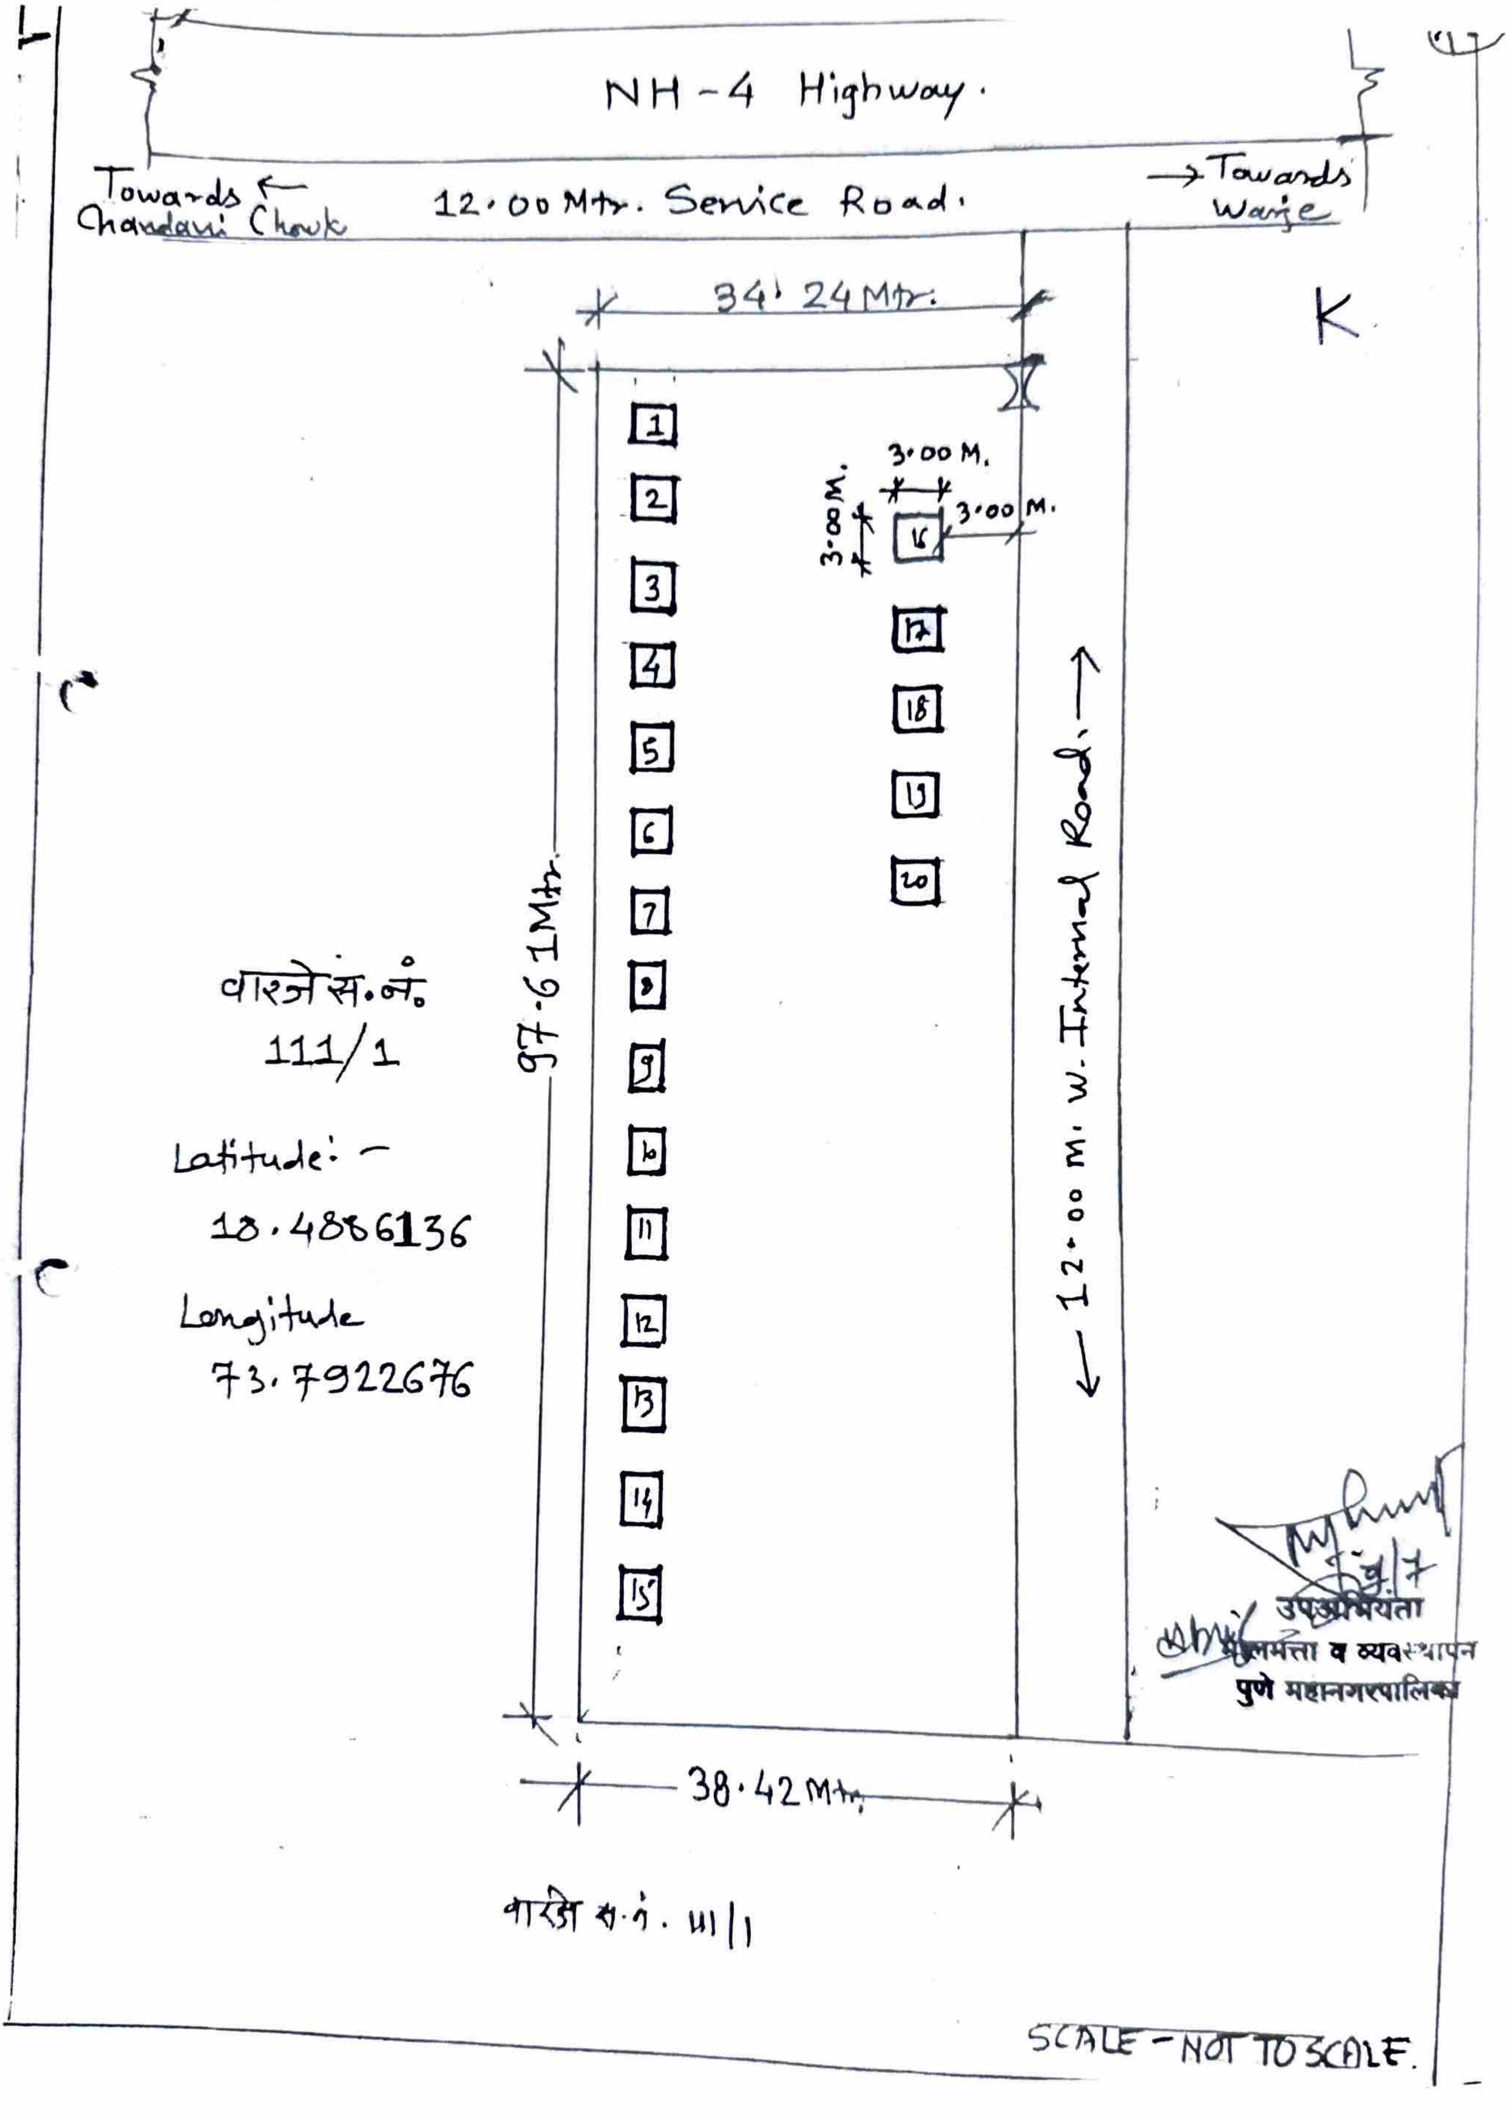
NH-4 Highway.
Towards ← Chandani Chowk
12.00 Mtr. Service Road.
→ Towards Warje
34.24 Mtr.
K
3.00 M.
3.00 M.
3.00 M.
1
2
3
4
5
6
7
8
9
10
11
12
13
14
15
16
17
18
19
20
97.61 Mtr.
वारजे स.नं.
111/1
Latitude :-
18.4886136
Longitude
73.7922676
← 12.00 M. W. Internal Road. →
38.42 Mtr.
वारजे स.नं. 111/1
उपअभियंता
मिळकत व व्यवस्थापन
पुणे महानगरपालिका
SCALE - NOT TO SCALE.